




- BASTIDE 120 -A -

---

**SURFACE HABITABLE**  
120.37 m<sup>2</sup>

**SURFACES ANNEXE**  
Garage 21.65 m<sup>2</sup>  
21.65 m<sup>2</sup>


**SURFACES RDC**  
Bureau 9.30 m<sup>2</sup>  
Entrée 7.53 m<sup>2</sup>  
Séjour 45.26 m<sup>2</sup>  
WC 1.43 m<sup>2</sup>  
63.52 m<sup>2</sup>

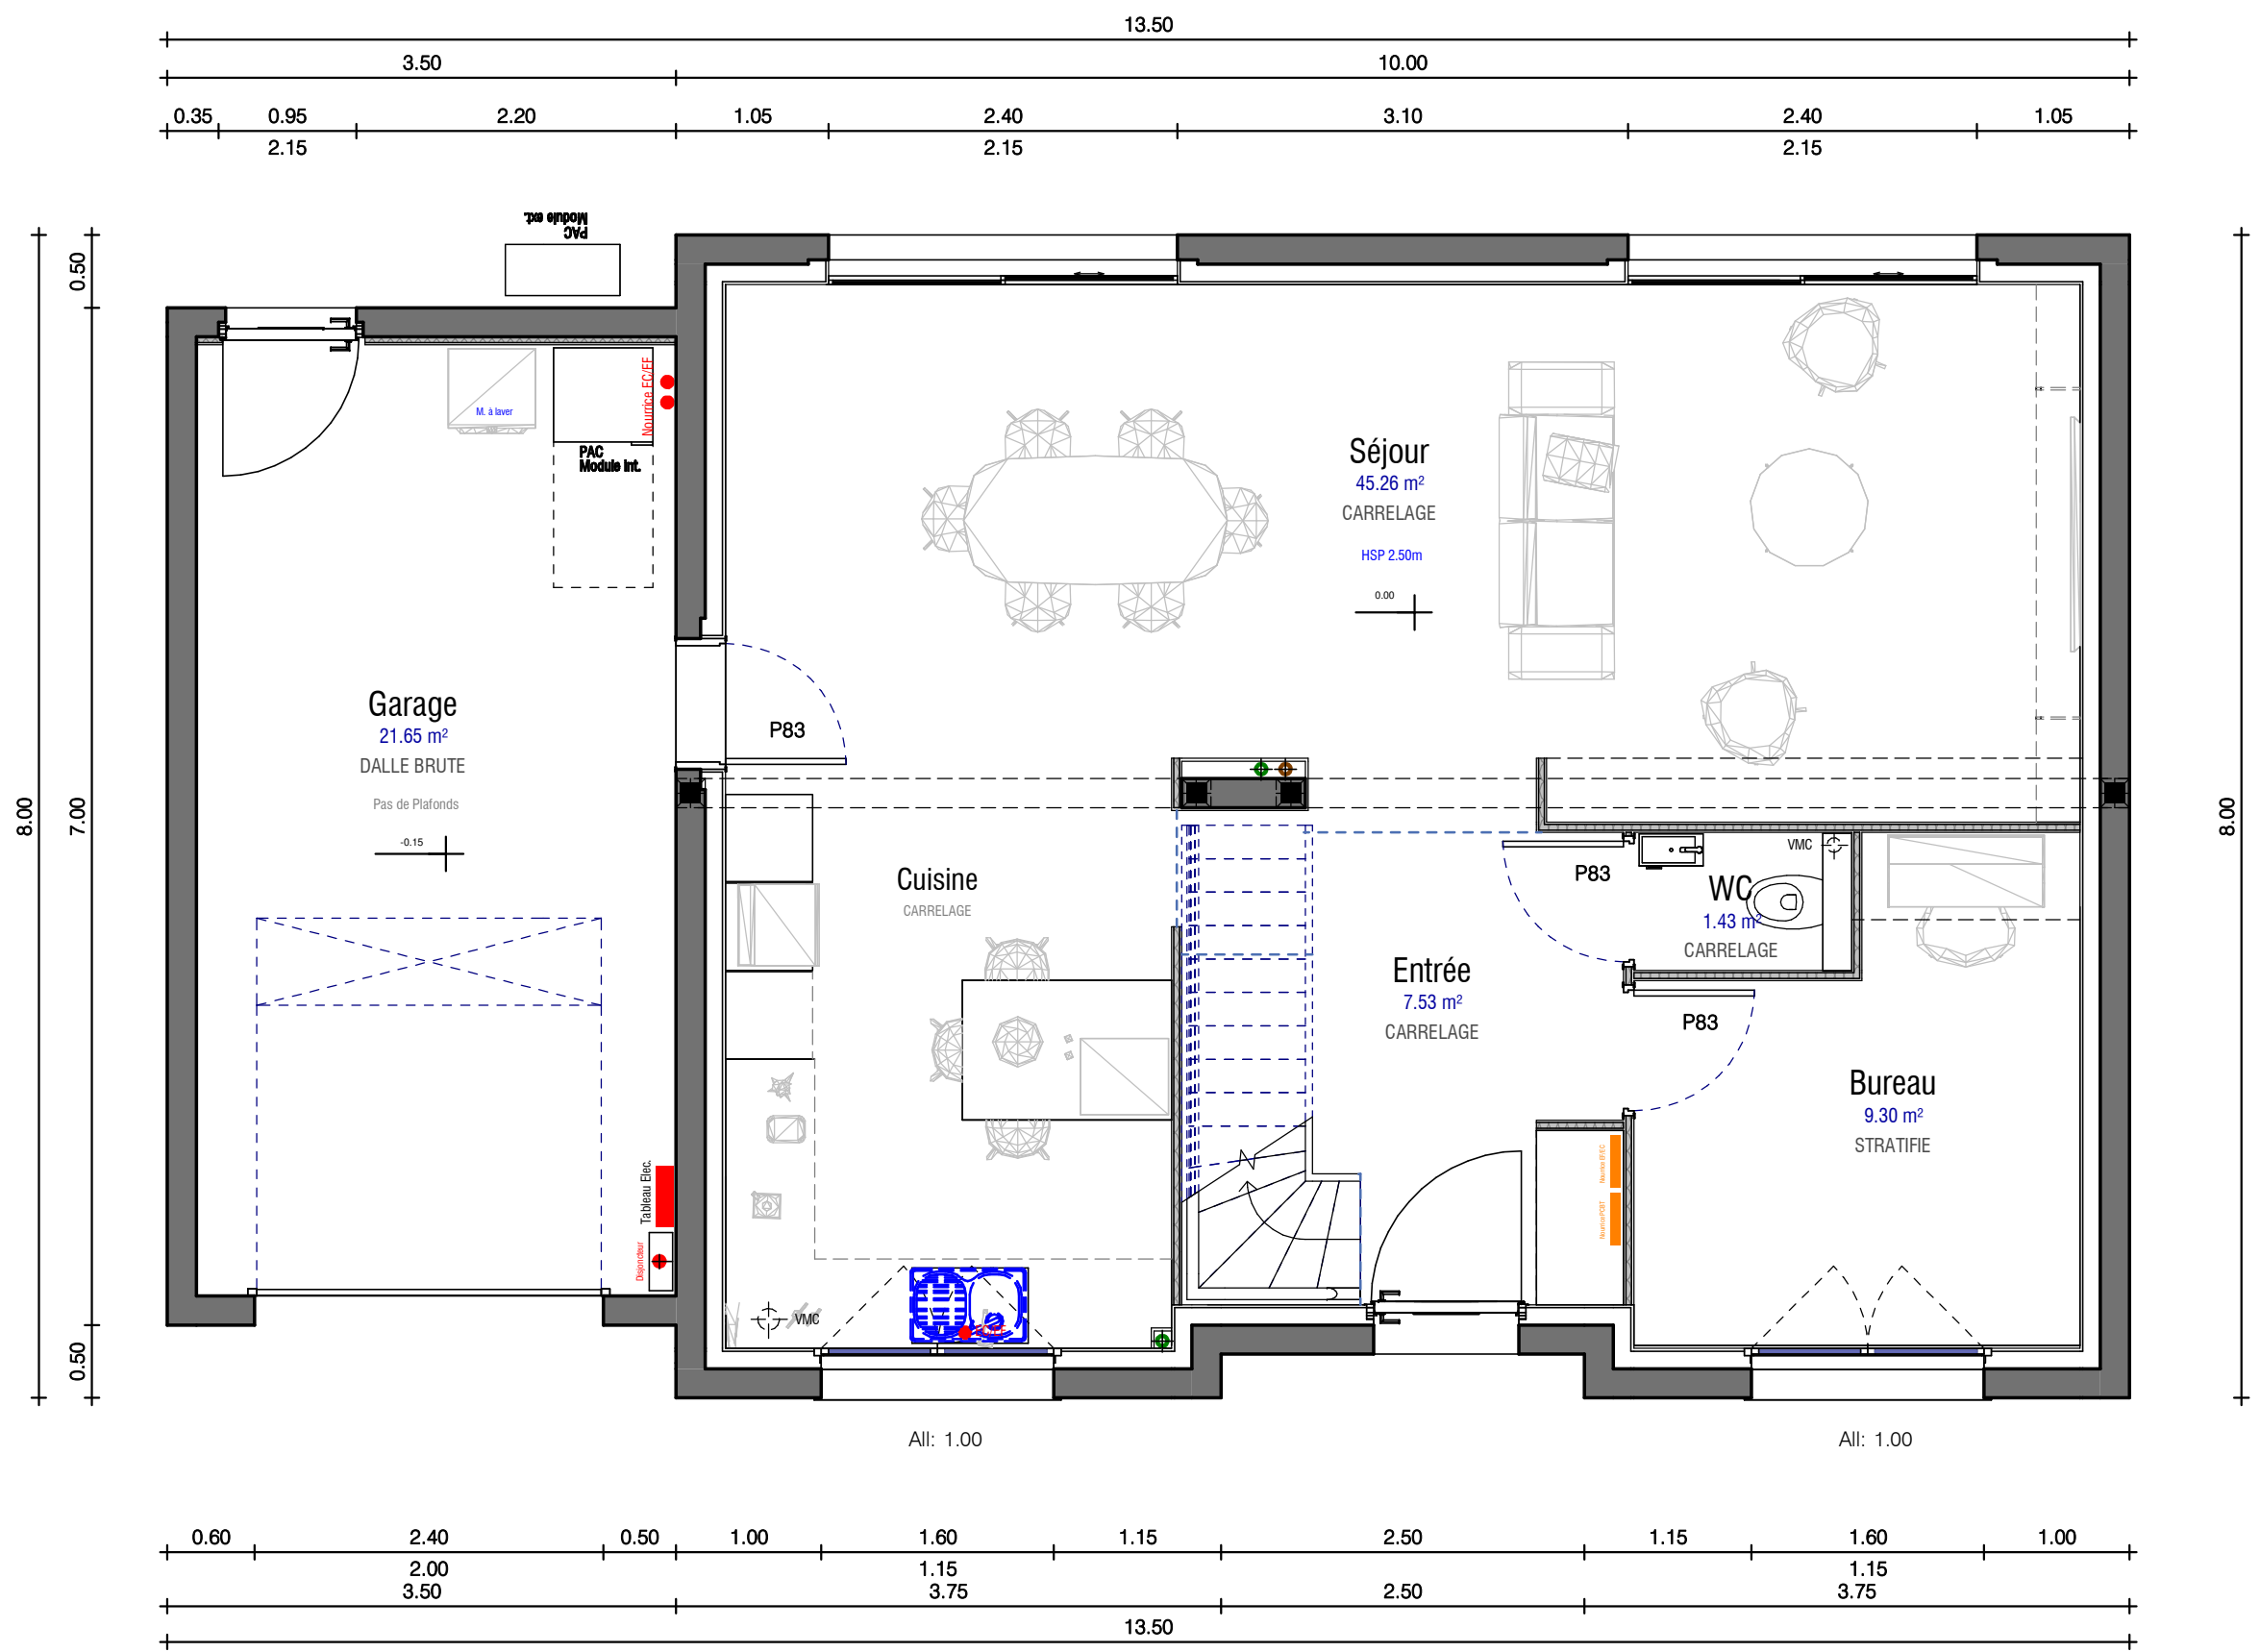

REZ DE CHAUSSEE

Echelle : 1 : 50

SURFACES ETAGE	
Nom	Surface
Bains	5.83 m <sup>2</sup>
Chambre 1	17.01 m <sup>2</sup>
Chambre 2	11.63 m <sup>2</sup>
Chambre 3	12.90 m <sup>2</sup>
Dgt	3.40 m <sup>2</sup>
Sd'eau	4.99 m <sup>2</sup>
WC	1.08 m <sup>2</sup>
	56.86 m <sup>2</sup>

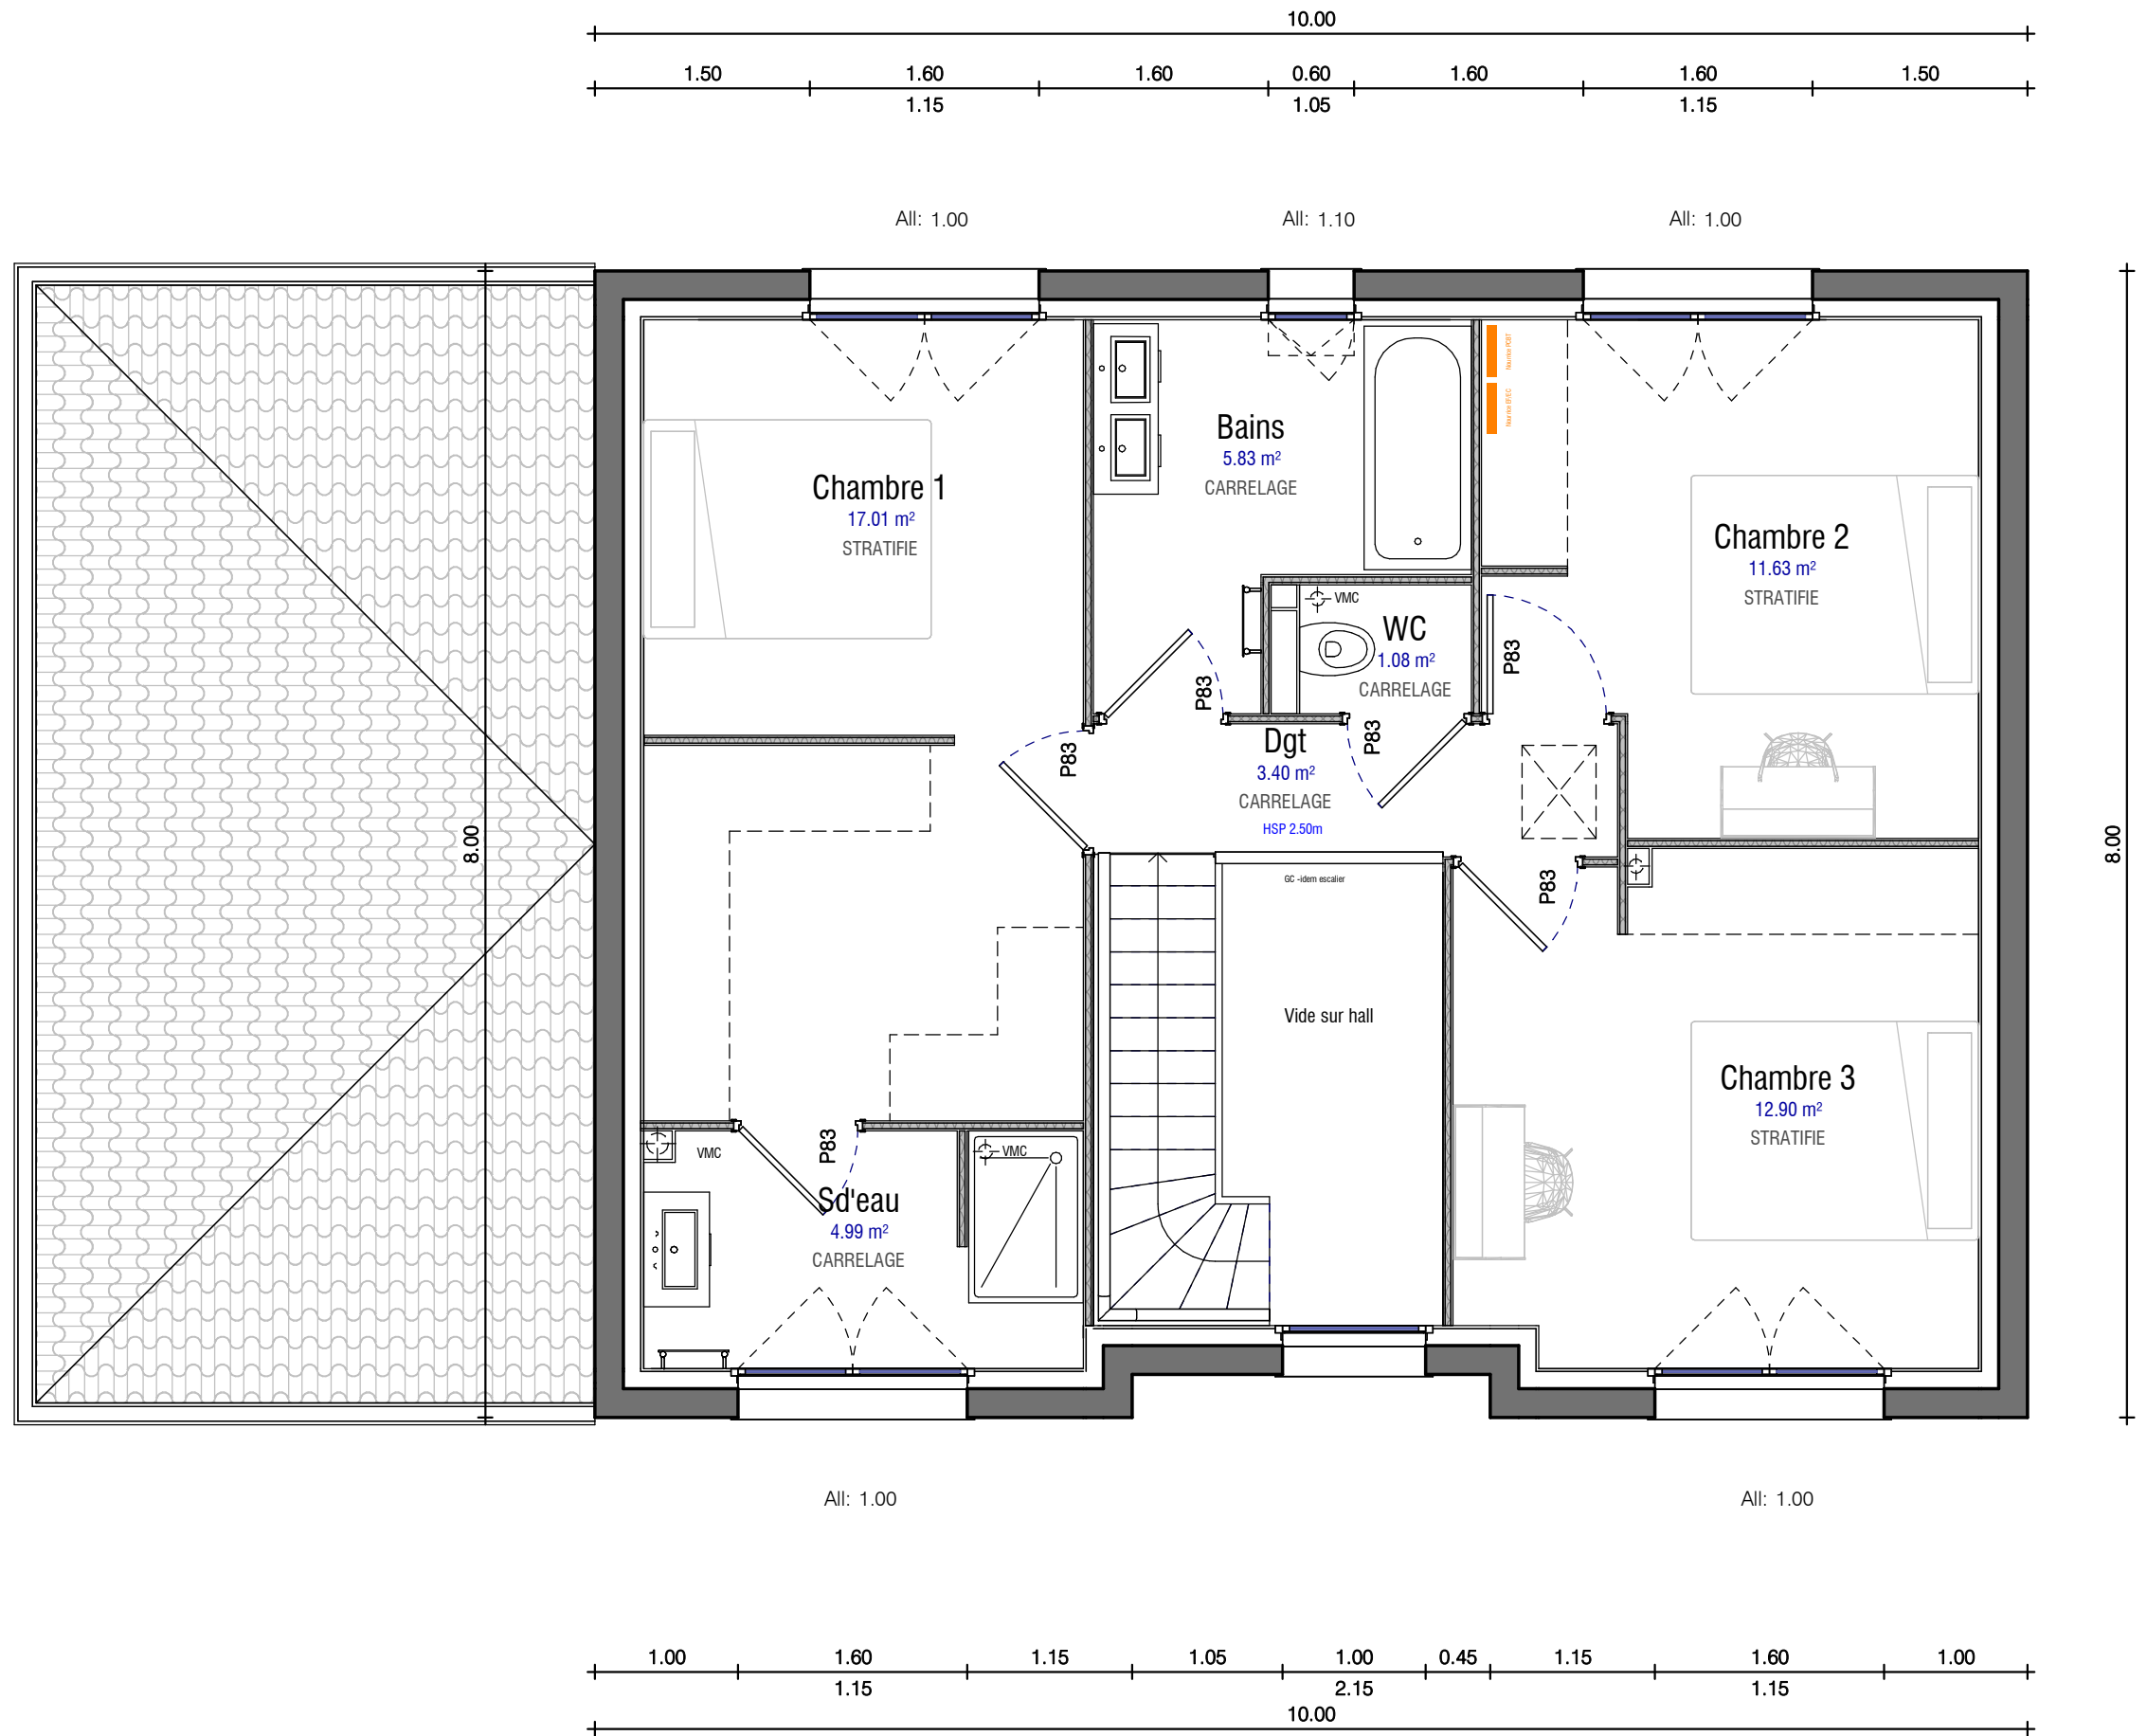

ETAGE



Document non contractuel  
Les aménagements et mobiliers extérieurs ne sont pas compris dans le prix convenu.



