




- CAST 100 -



SURFACE HABITABLE
100.78 m²

SURFACES ANNEXE
Garage 22.59 m²
22.59 m²

SURFACES RDC
Entrée 3.83 m²
SEJOUR 47.17 m²
WC 1 1.46 m²
52.47 m²

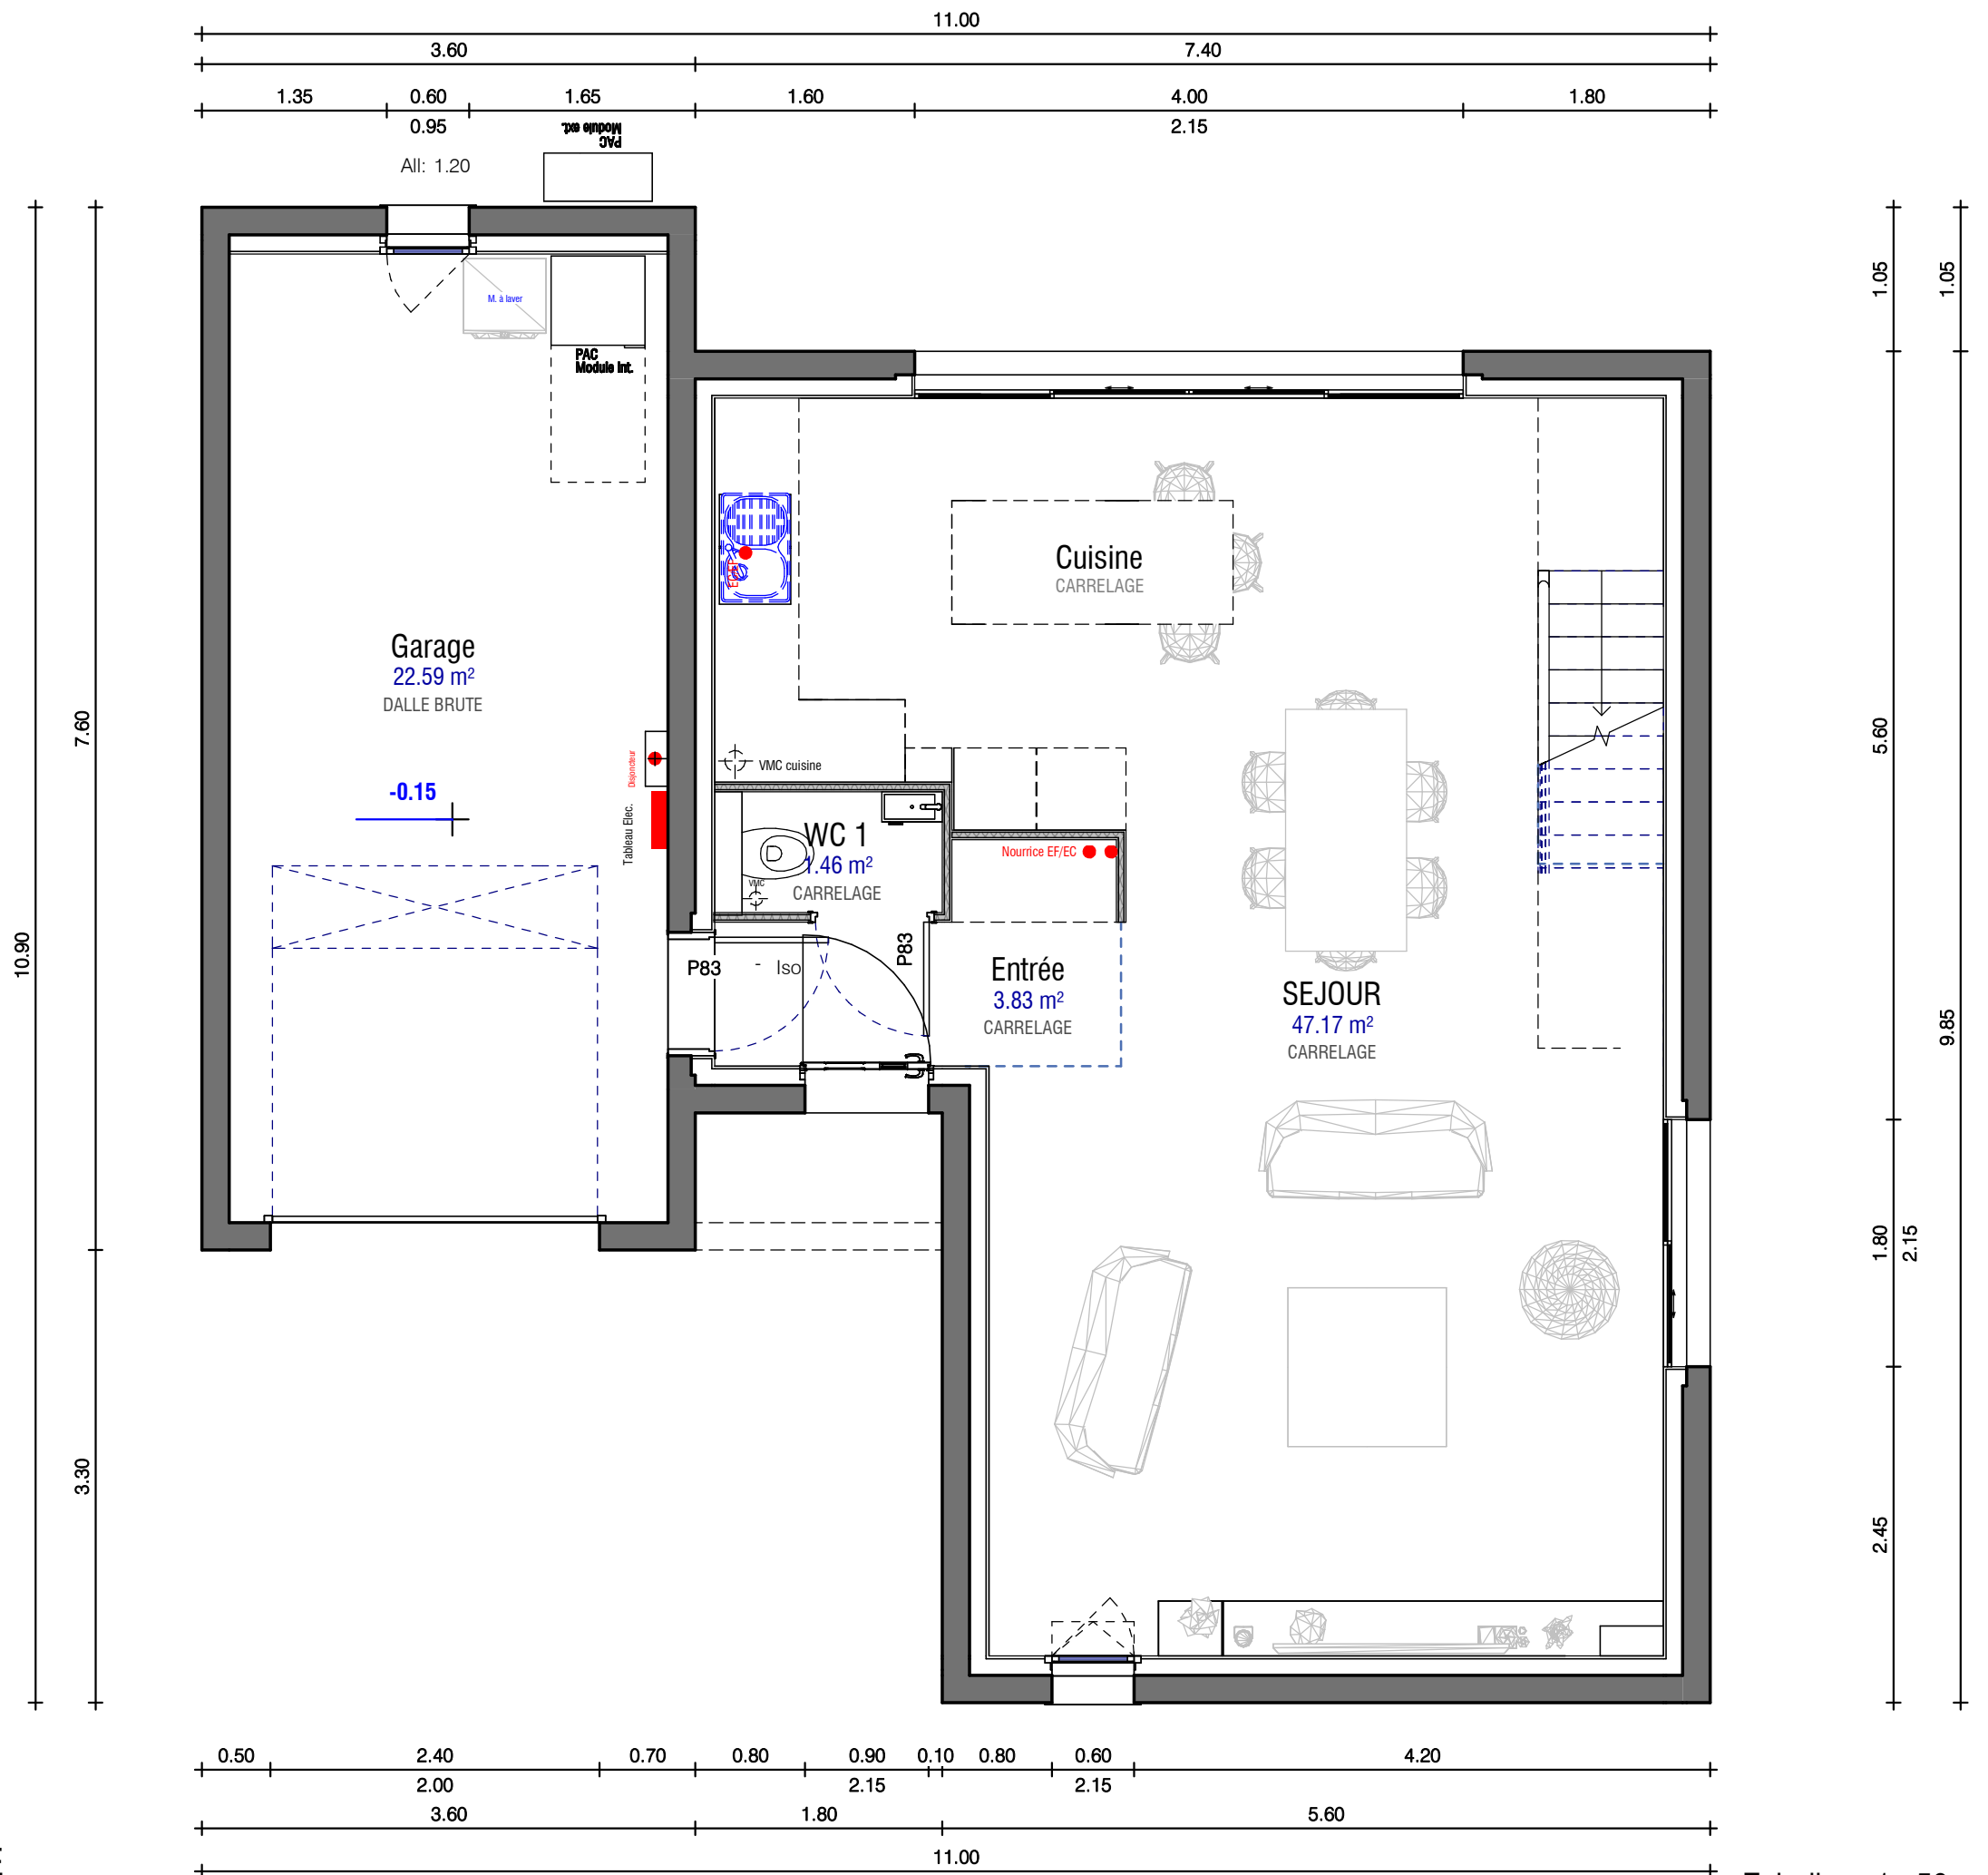


REZ DE CHAUSSEE

Echelle : 1 : 50

SURFACES ETAGE

Nom	Surface
Bain	4.04 m ²
Chambre 1	10.09 m ²
Chambre 2	11.36 m ²
Chambre 3	11.42 m ²
Dgt	3.74 m ²
Dressing	3.00 m ²
S.d'eau	3.08 m ²
WC 2	1.59 m ²
	48.31 m ²

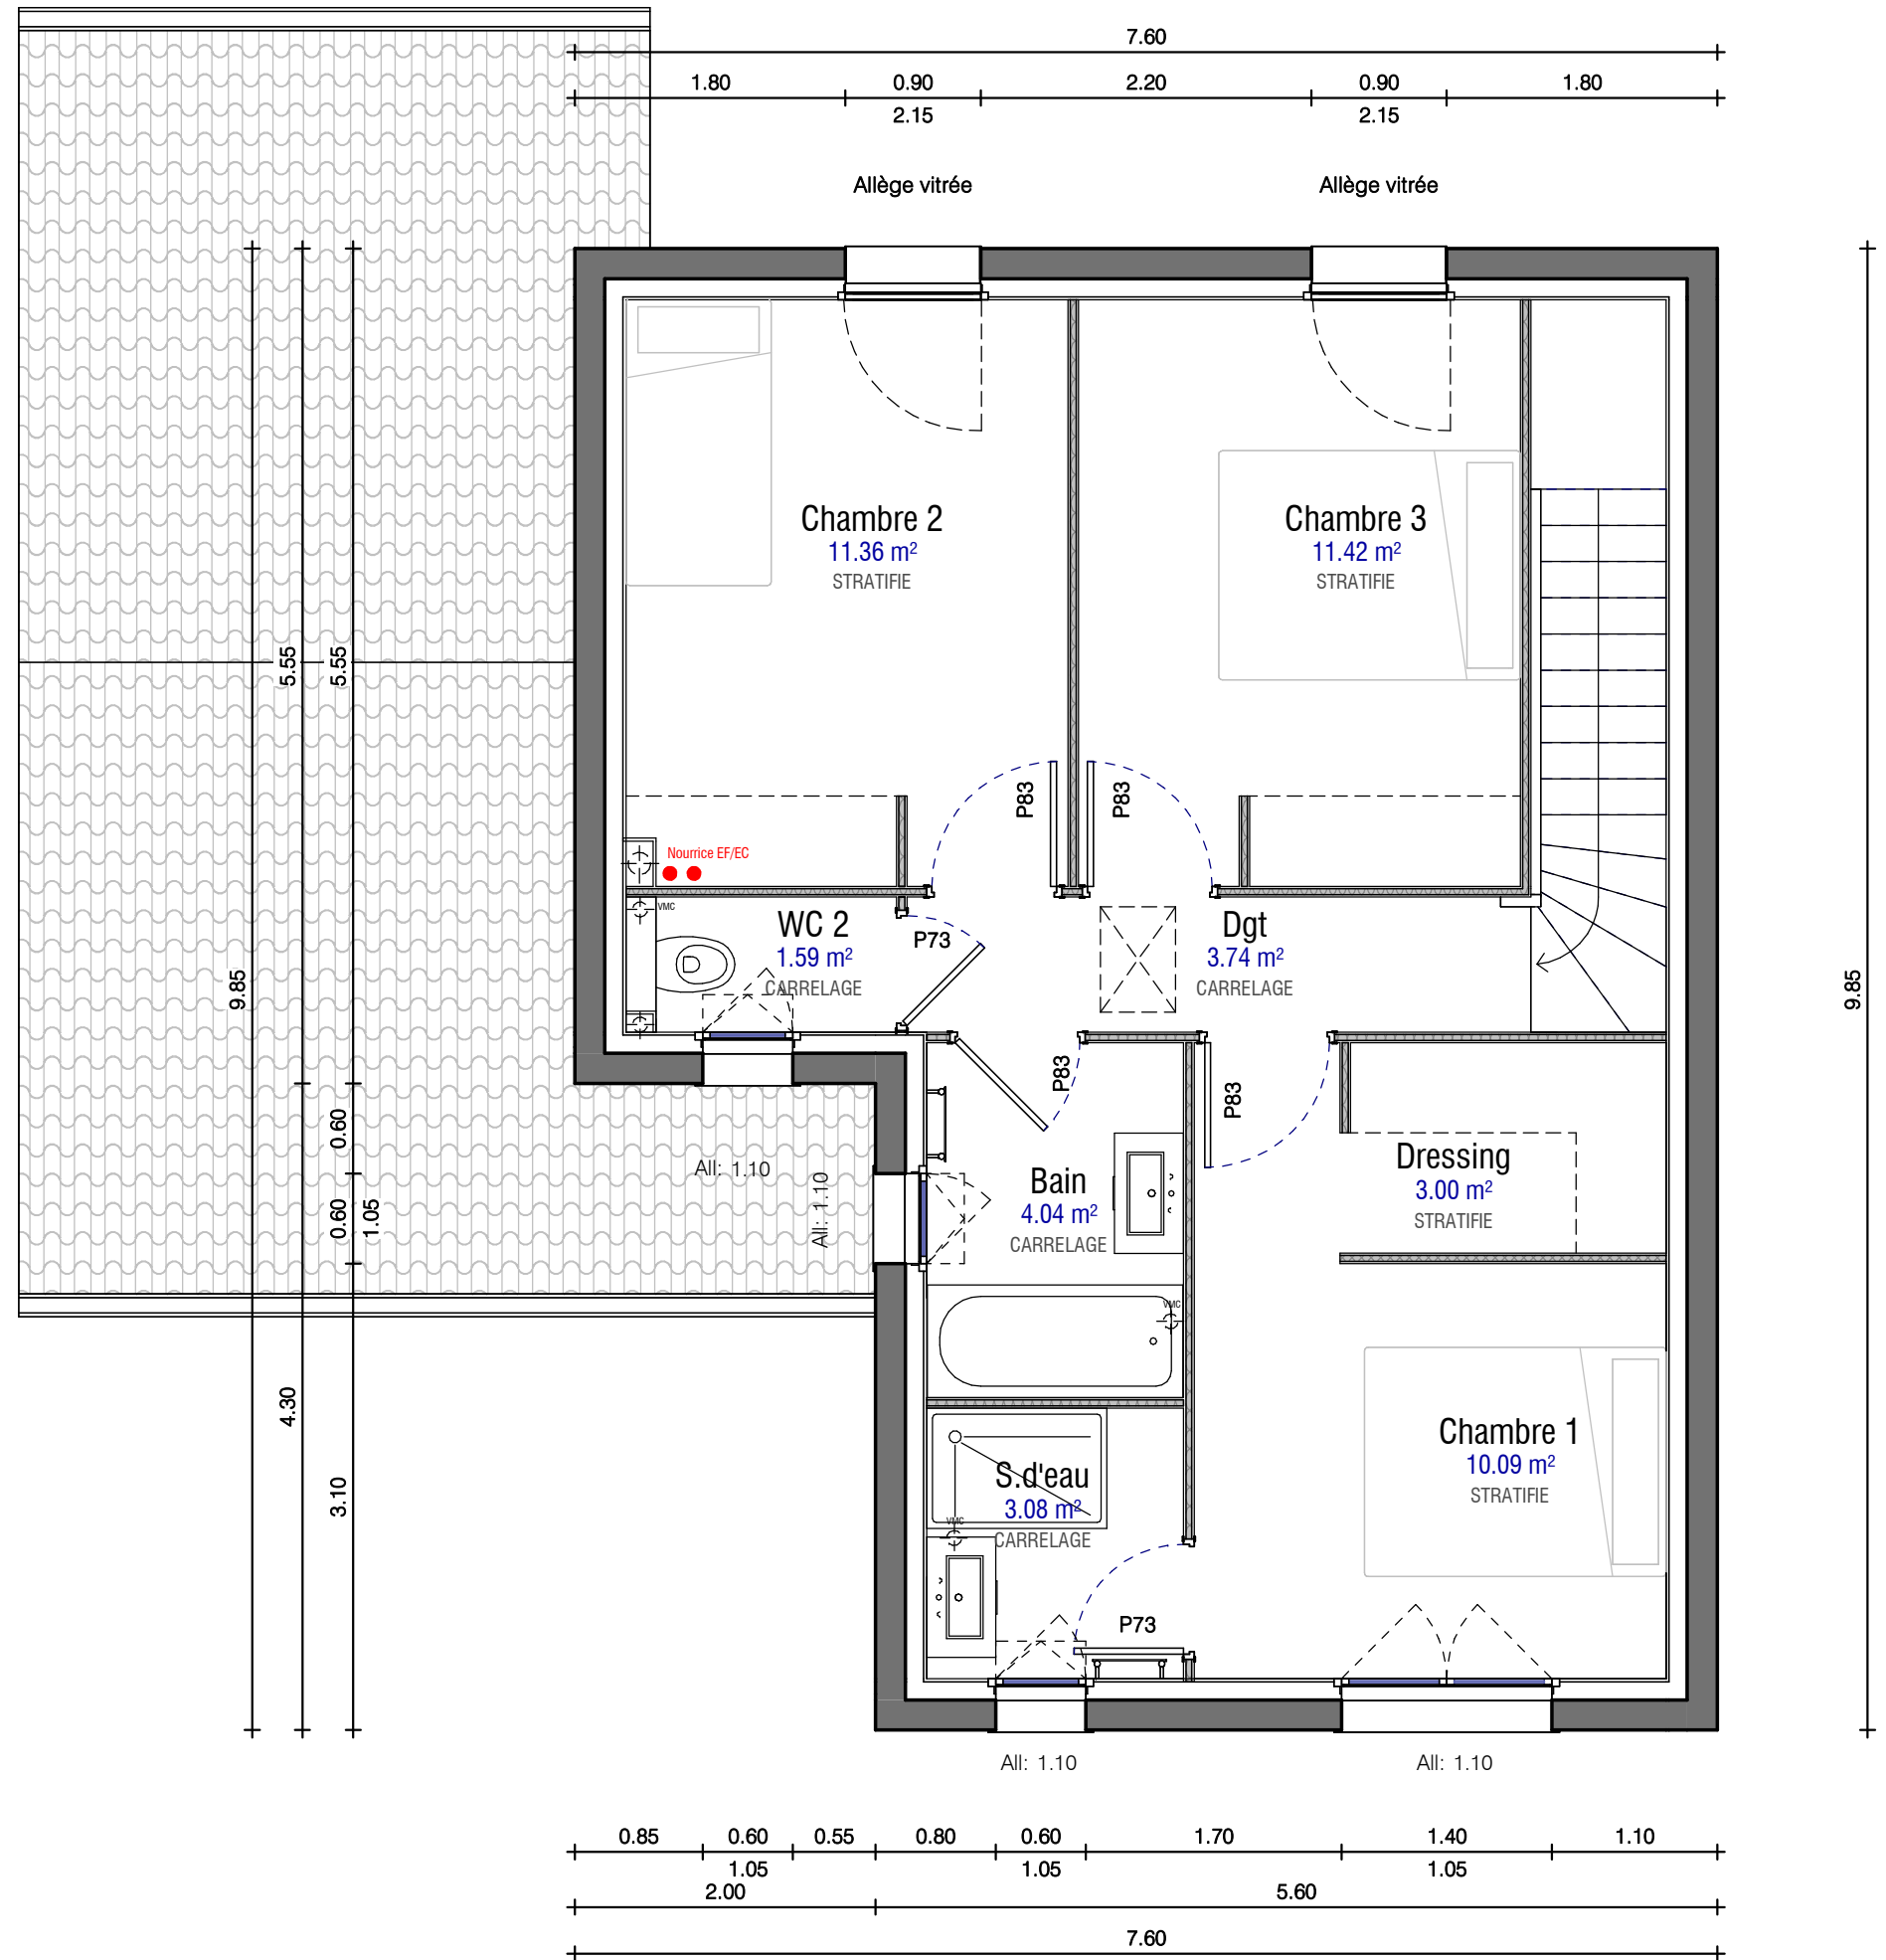

ETAGE

Echelle : 1 : 50

Date :



Document non contractuel
Les aménagements et mobiliers extérieurs ne sont pas compris dans le prix convenu.



Echelle :



PERSPECTIVES

