



- CAST 110 -



SURFACE HABITABLE
109.85 m²


SURFACES ANNEXE
Garage 22.59 m²
22.59 m²

SURFACES RDC

CHAMBRE 1	11.35 m ²
Dressing	2.98 m ²
Entrée	5.23 m ²
Sd'eau	3.02 m ²
Séjour	43.00 m ²
WC 1	1.45 m ²
	67.02 m ²




REZ DE CHAUSSEE

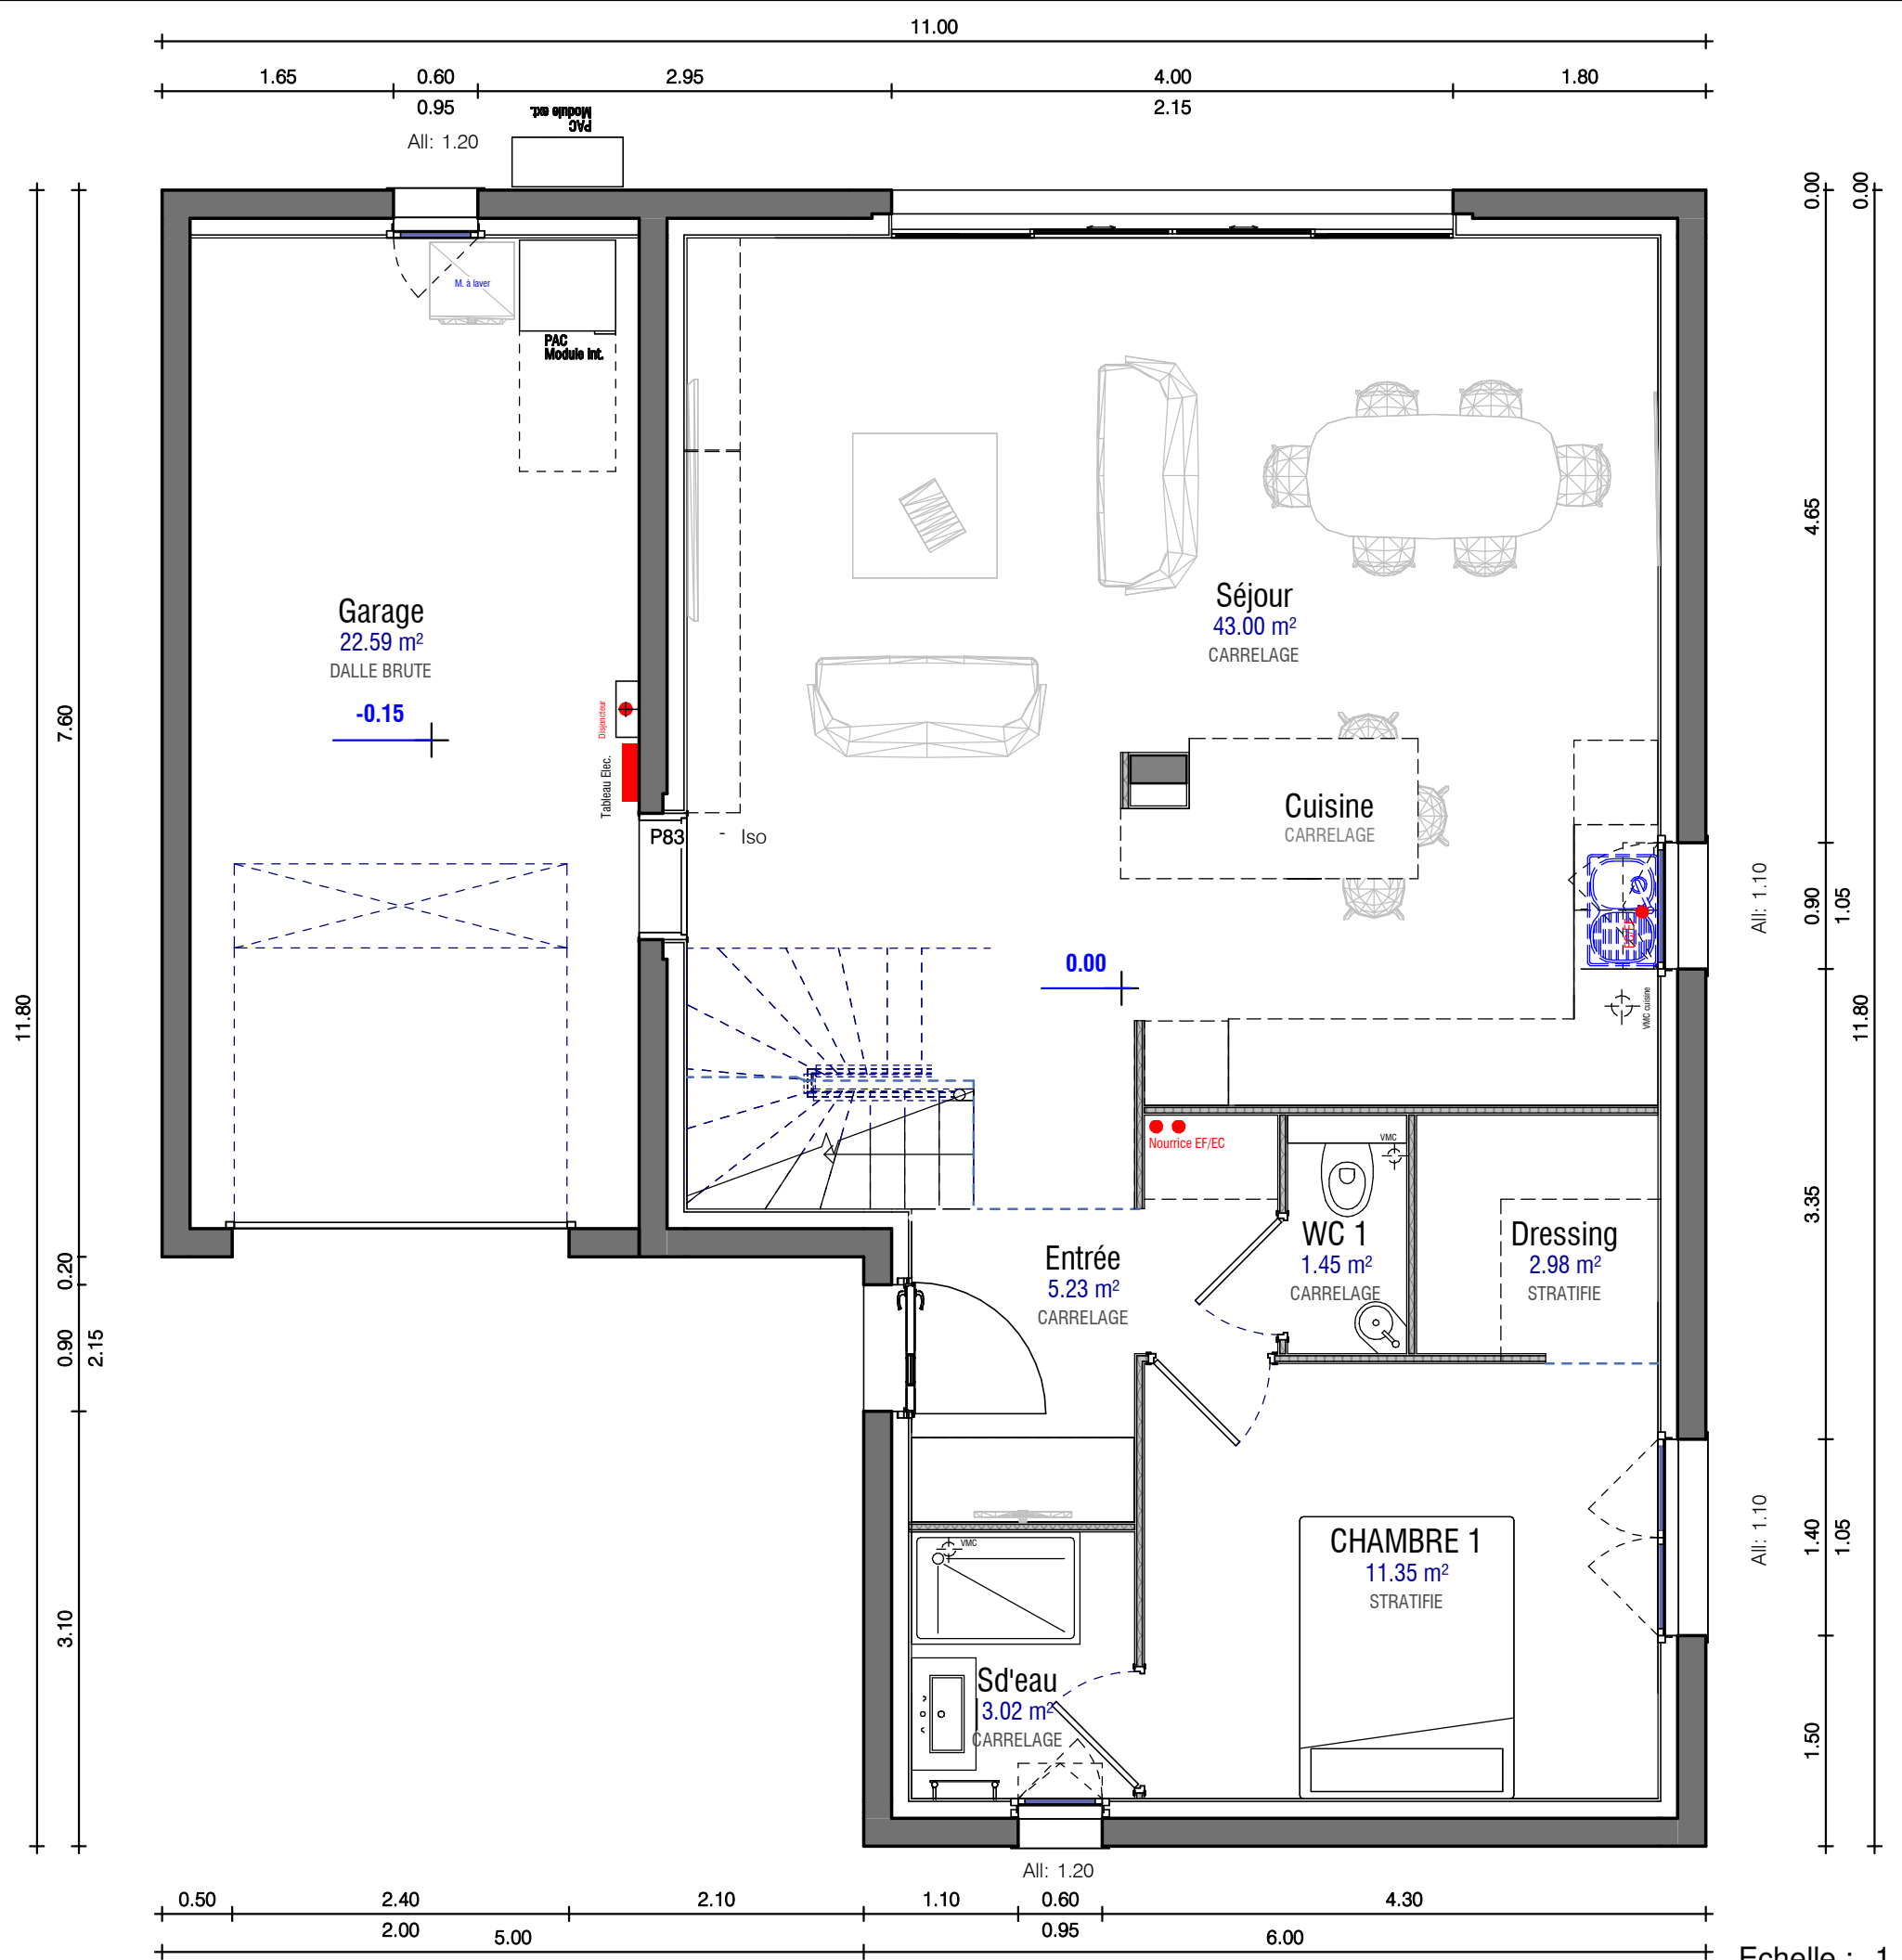

Echelle : 1 : 50

Date :

SURFACES ETAGE	
Nom	Surface
Bains	4.84 m ²
Chambre 2	10.55 m ²
Chambre 3	11.03 m ²
Chambre 4	10.60 m ²
Dgt	4.30 m ²
WC 2	1.51 m ²
	42.83 m ²

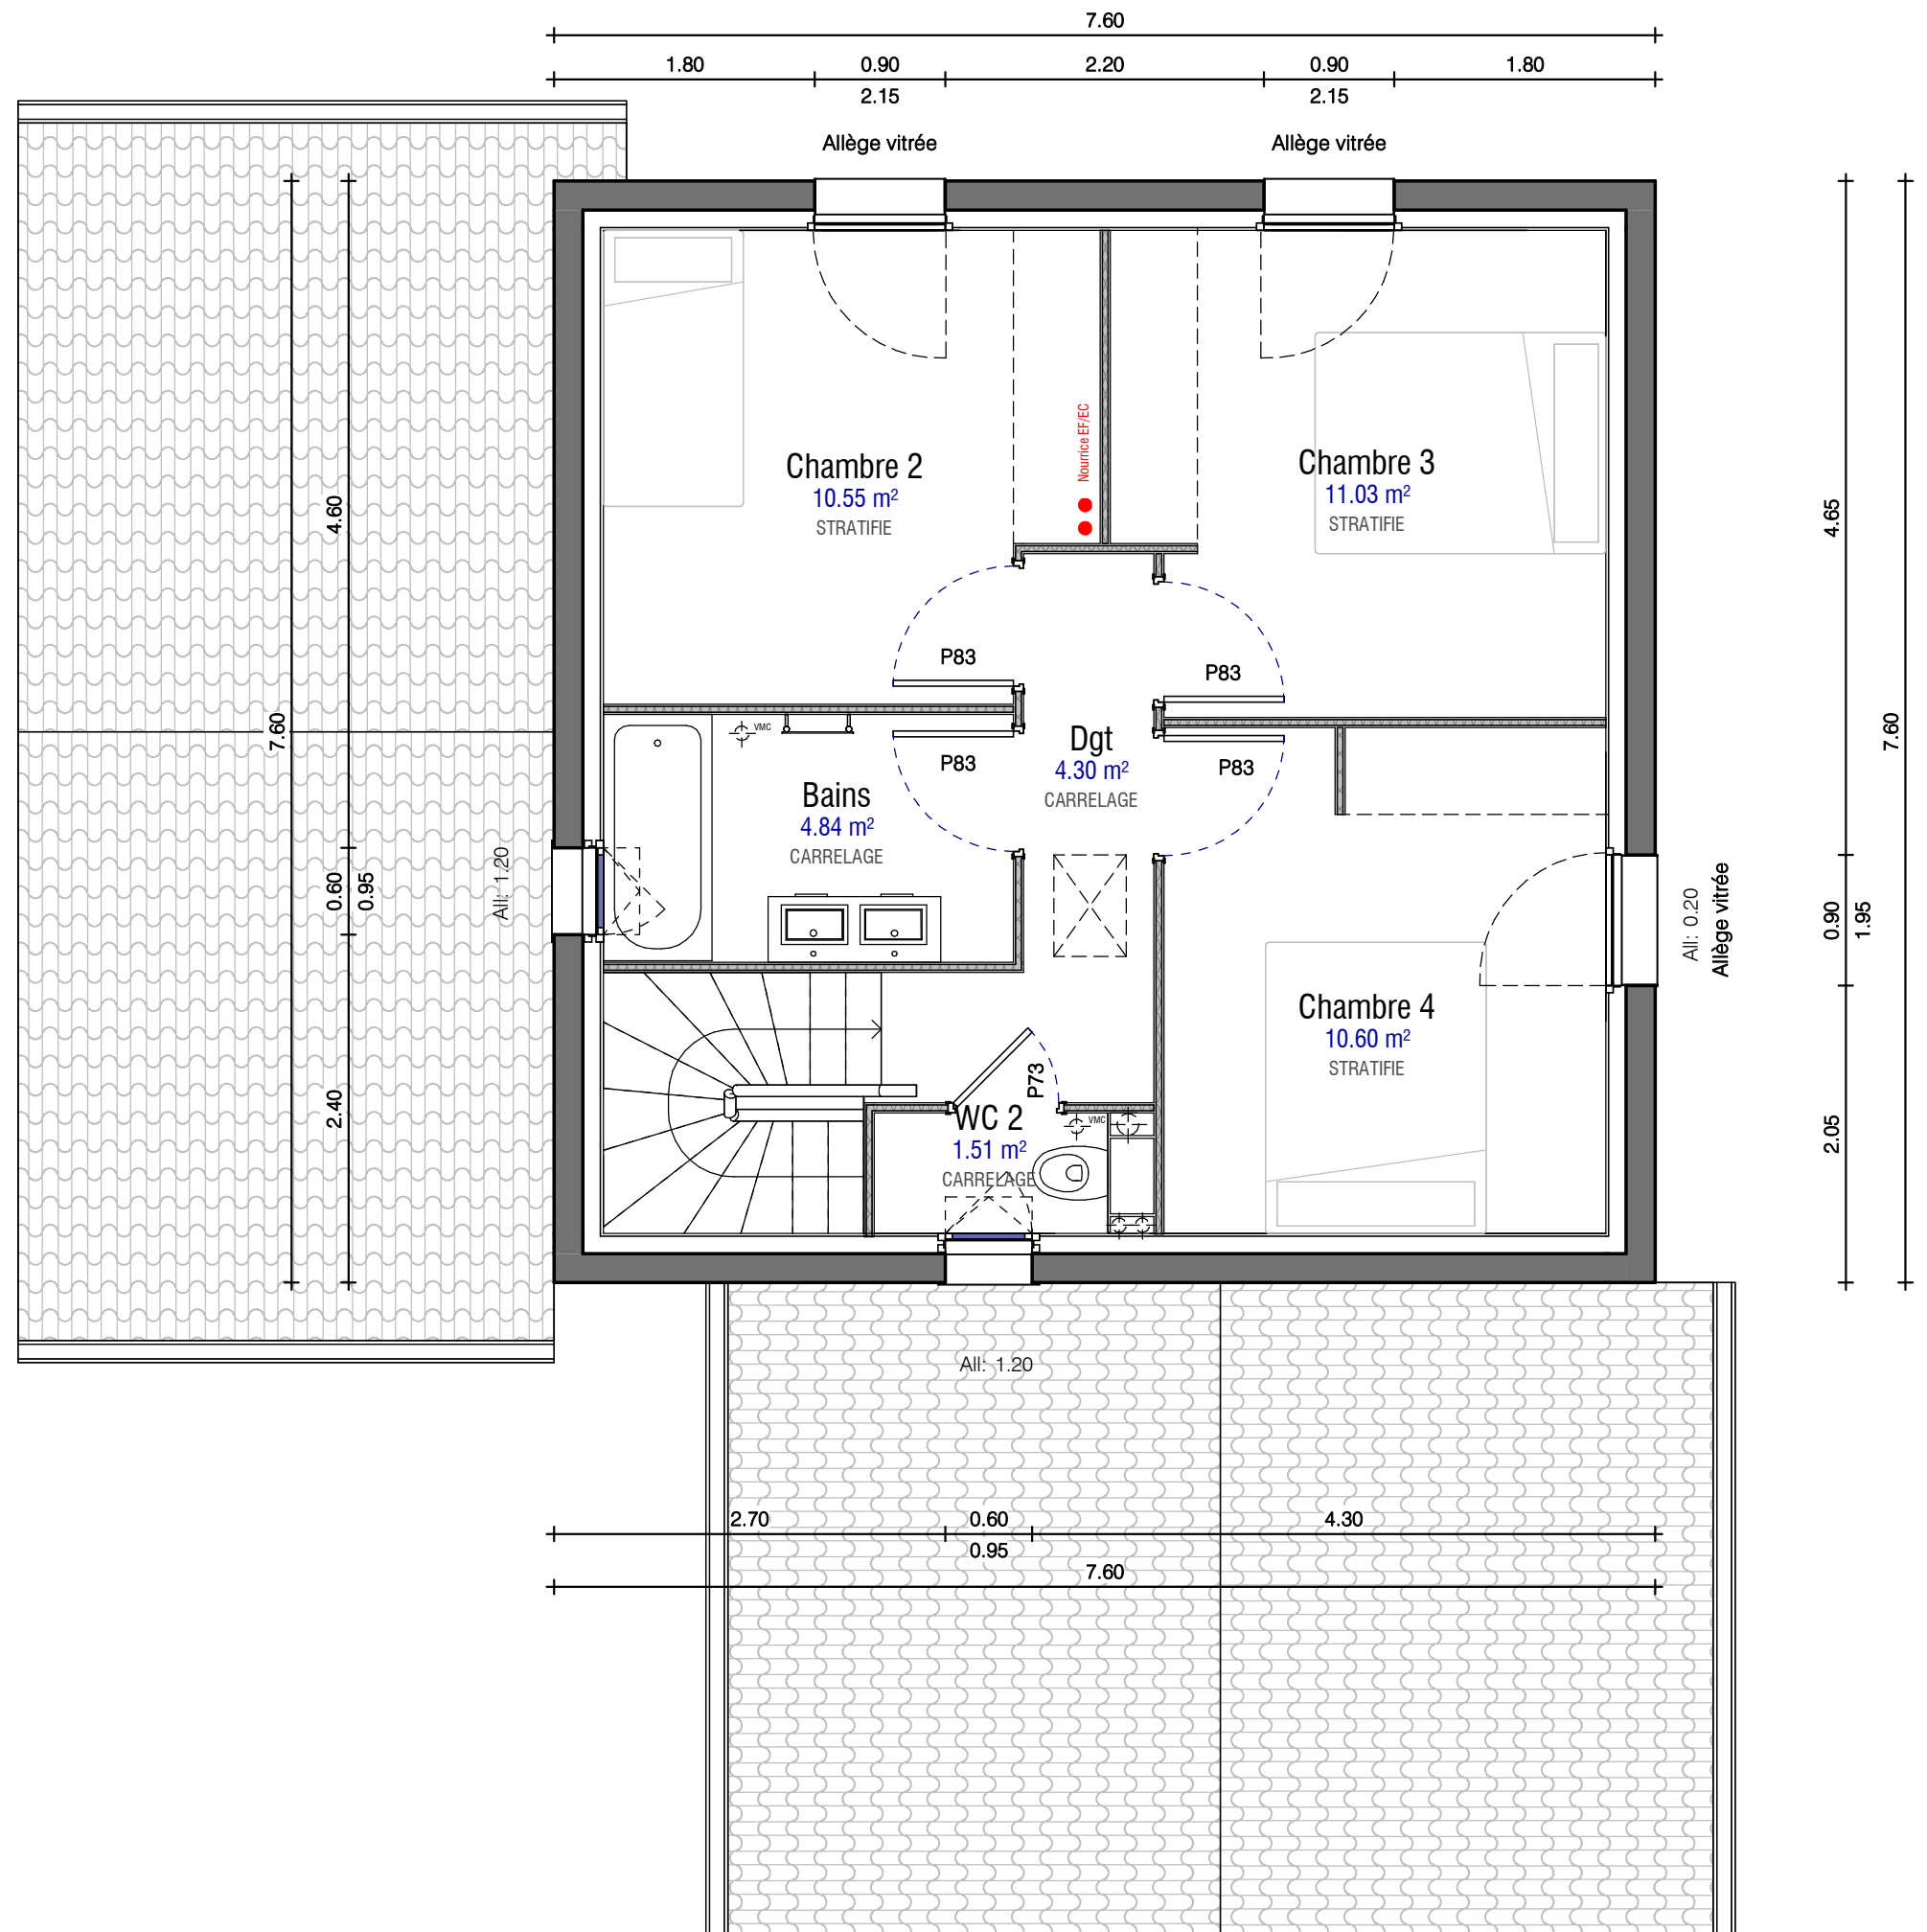



Document non contractuel
Les aménagements et mobiliers extérieurs ne sont pas compris dans le prix convenu.



