



- DRU -


---

**SURFACE HABITABLE**  
88.83 m<sup>2</sup>

**SURFACES ANNEXES**  
Garage 15.01 m<sup>2</sup>  
15.01 m<sup>2</sup>

**Surface RDC**

Bain	4.56 m <sup>2</sup>
Cellier	5.45 m <sup>2</sup>
Chambre 1	10.16 m <sup>2</sup>
Chambre 2	11.55 m <sup>2</sup>
Chambre 3	12.12 m <sup>2</sup>
Dgt	2.94 m <sup>2</sup>
Séjour	40.74 m <sup>2</sup>
WC	1.32 m <sup>2</sup>
<b>Total</b>	<b>88.83 m<sup>2</sup></b>

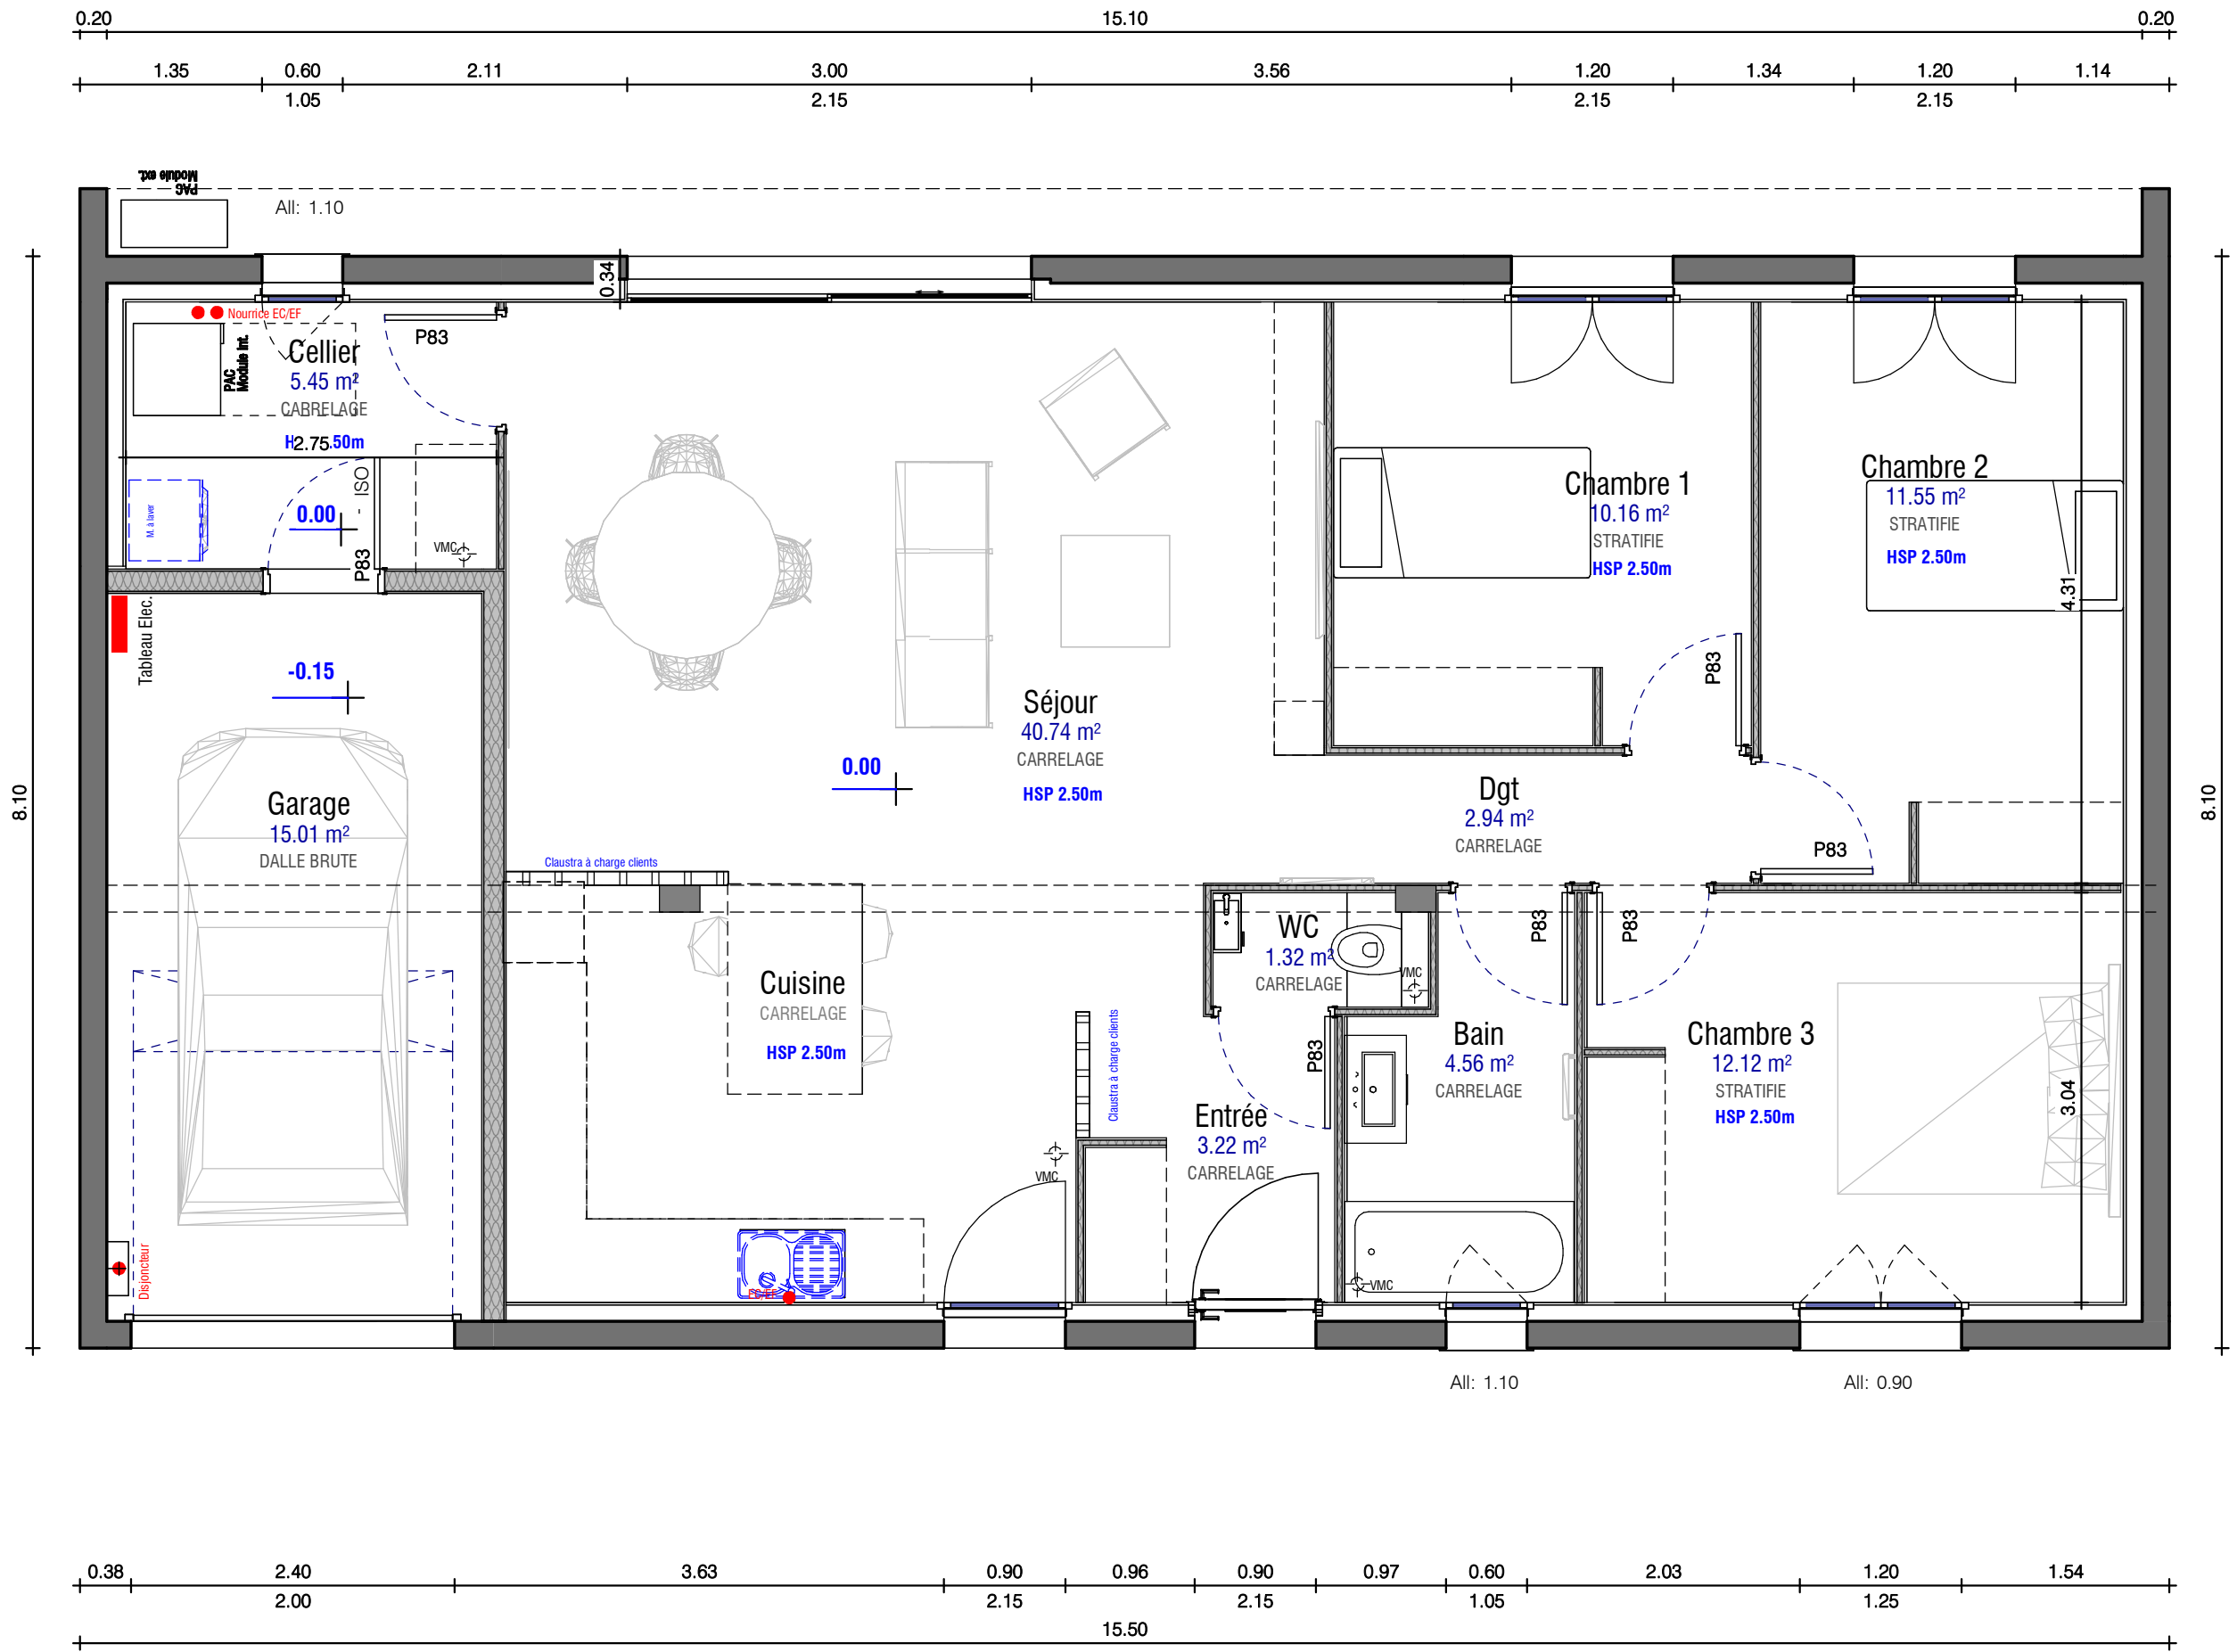

**REZ DE CHAUSSEE**

Echelle : 1 : 50

Date :09/02/2024



Document non contractuel  
 Les aménagements, les piscines et mobiliers extérieurs ne sont pas compris dans  
 le prix convenu.



PERSPECTIVES

Echelle :

Date :09/02/2024

