


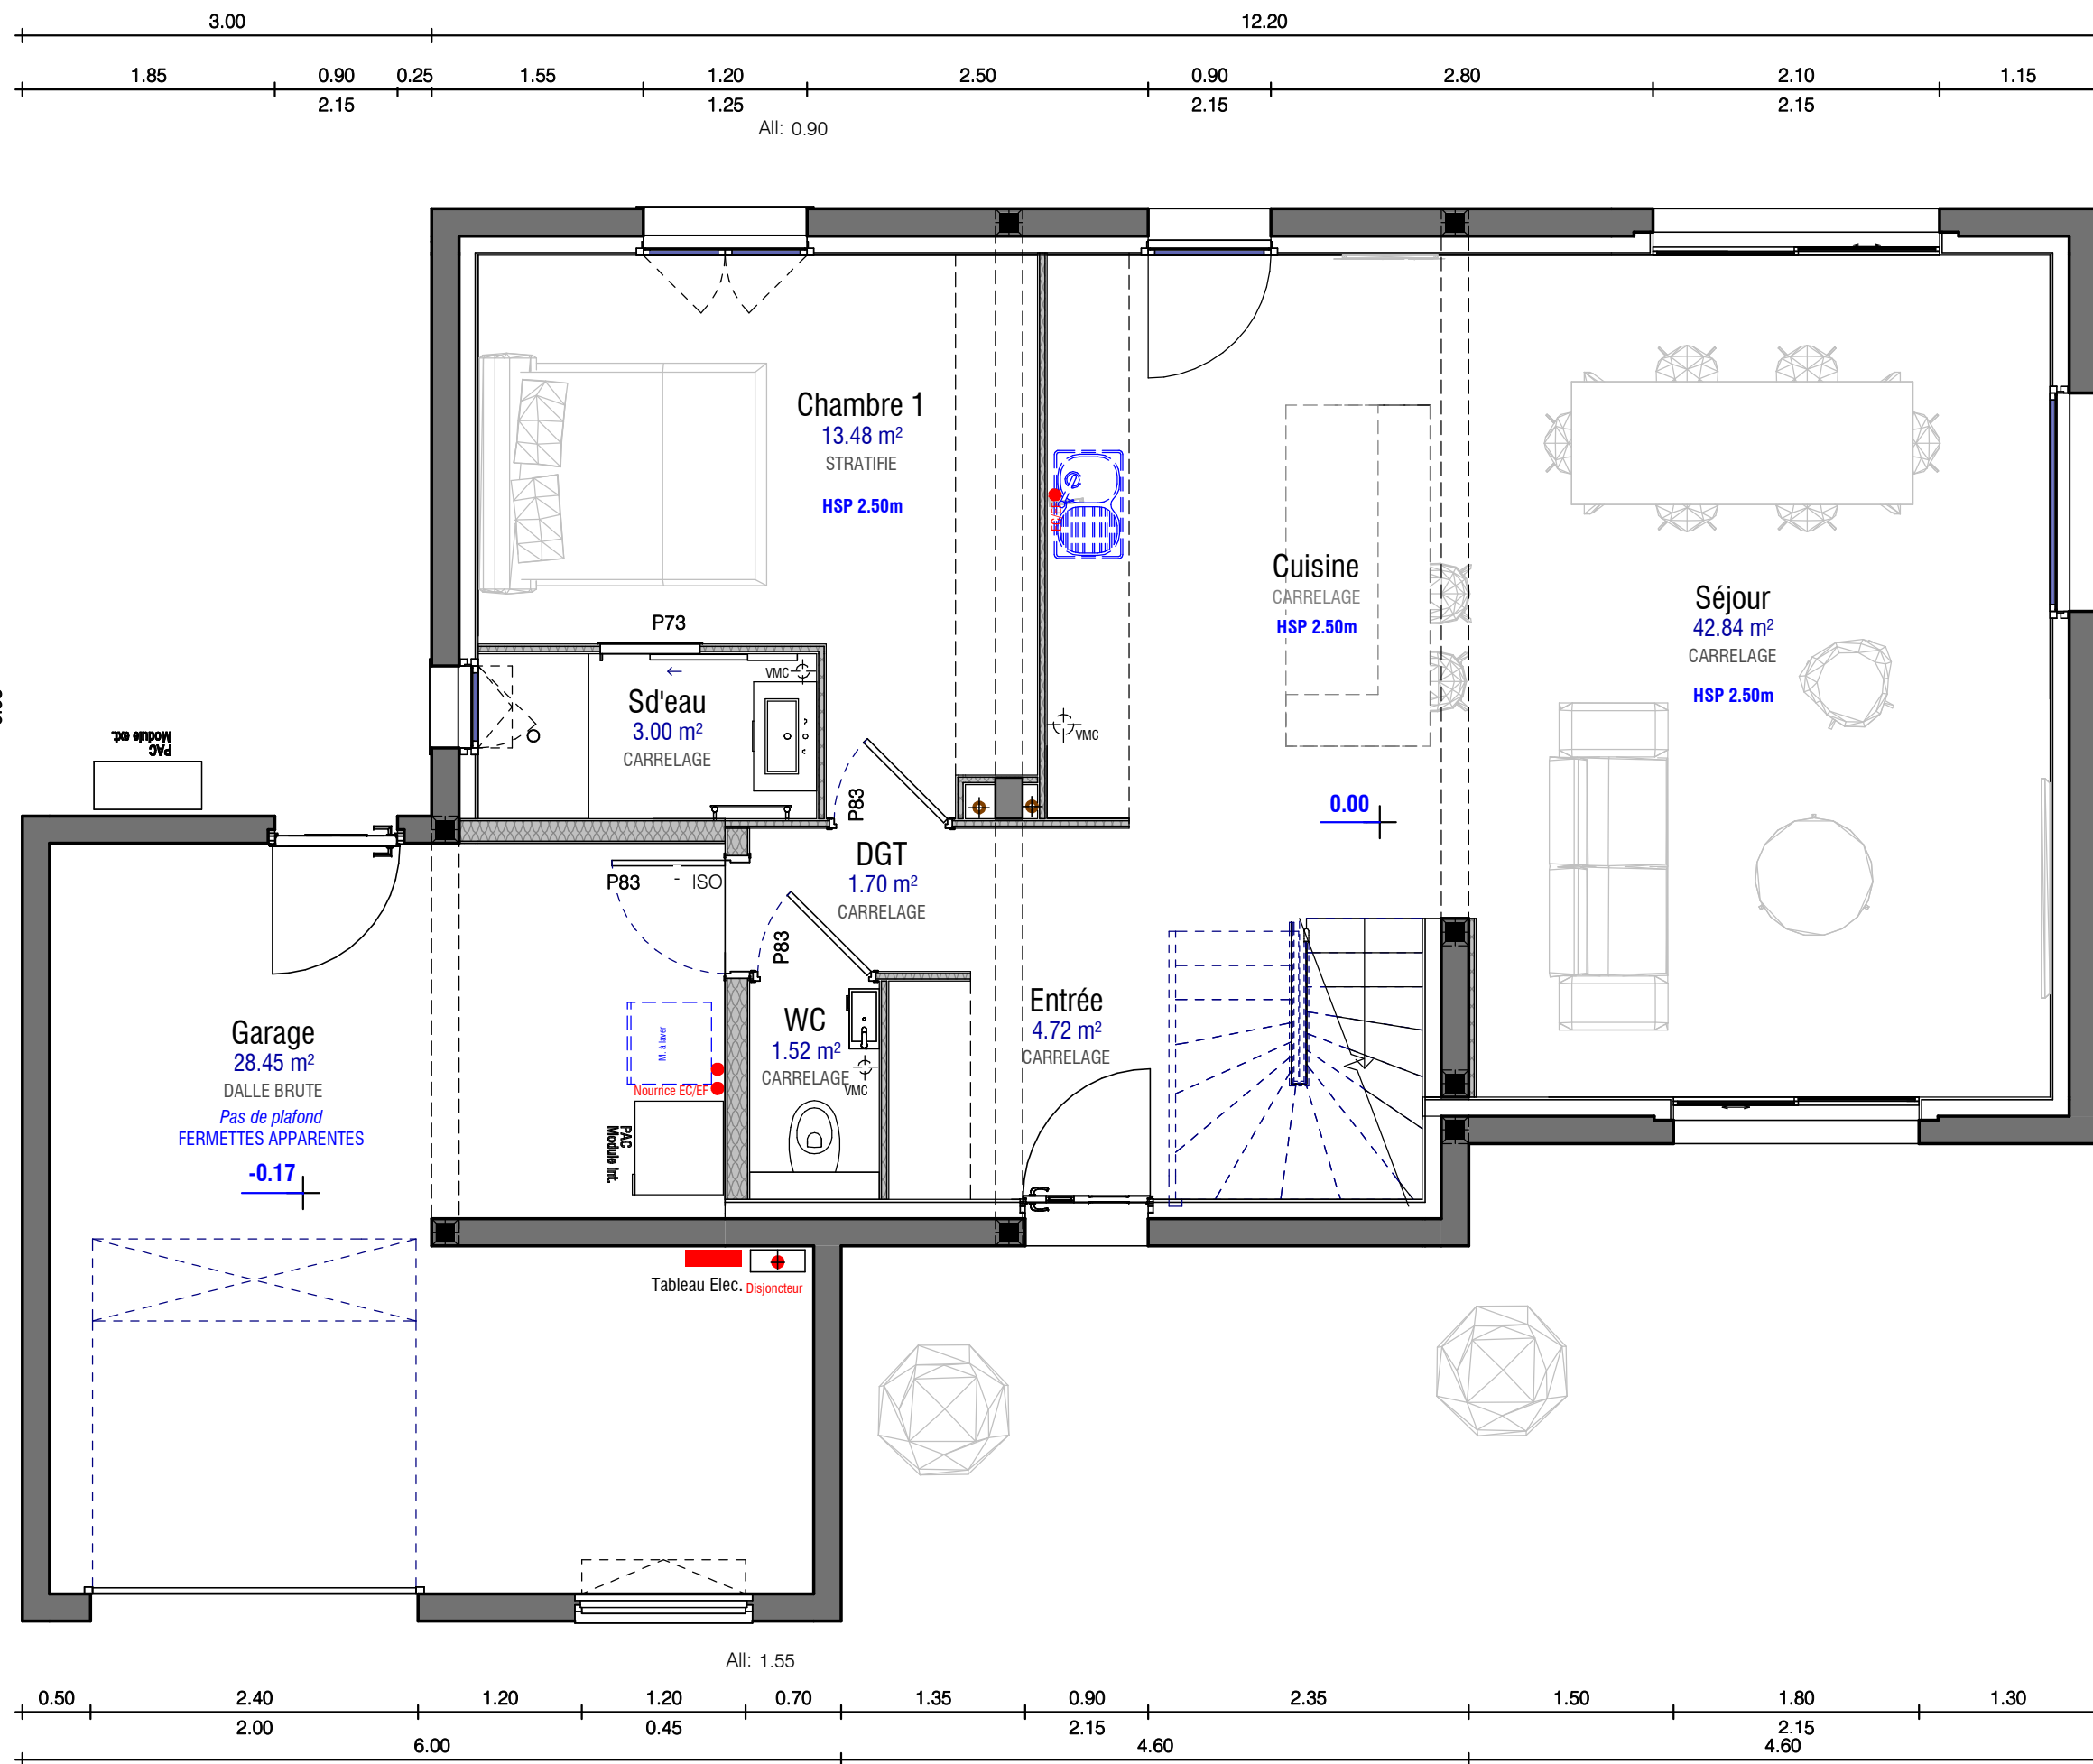

- REBEL -110 -





SURFACE HABITABLE
110.04 m²

SURFACES ANNEXE
Garage 28.45 m²
28.45 m²

SURFACES RDC

| | |
|-----------|----------------------|
| Chambre 1 | 13.48 m ² |
| DGT | 1.70 m ² |
| Entrée | 4.72 m ² |
| Sd'eau | 3.00 m ² |
| Séjour | 42.84 m ² |
| WC | 1.52 m ² |
| | 67.26 m ² |




REZ DE CHAUSSEE

Echelle : 1/50

Date :

| SURFACES ETAGE | |
|----------------|----------------------|
| Nom | Surface |
| Bains | 5.20 m ² |
| Chambre 2 | 10.49 m ² |
| Chambre 3 | 11.45 m ² |
| Chambre 4 | 11.02 m ² |
| Dgt | 3.40 m ² |
| WC | 1.22 m ² |
| | 42.79 m ² |

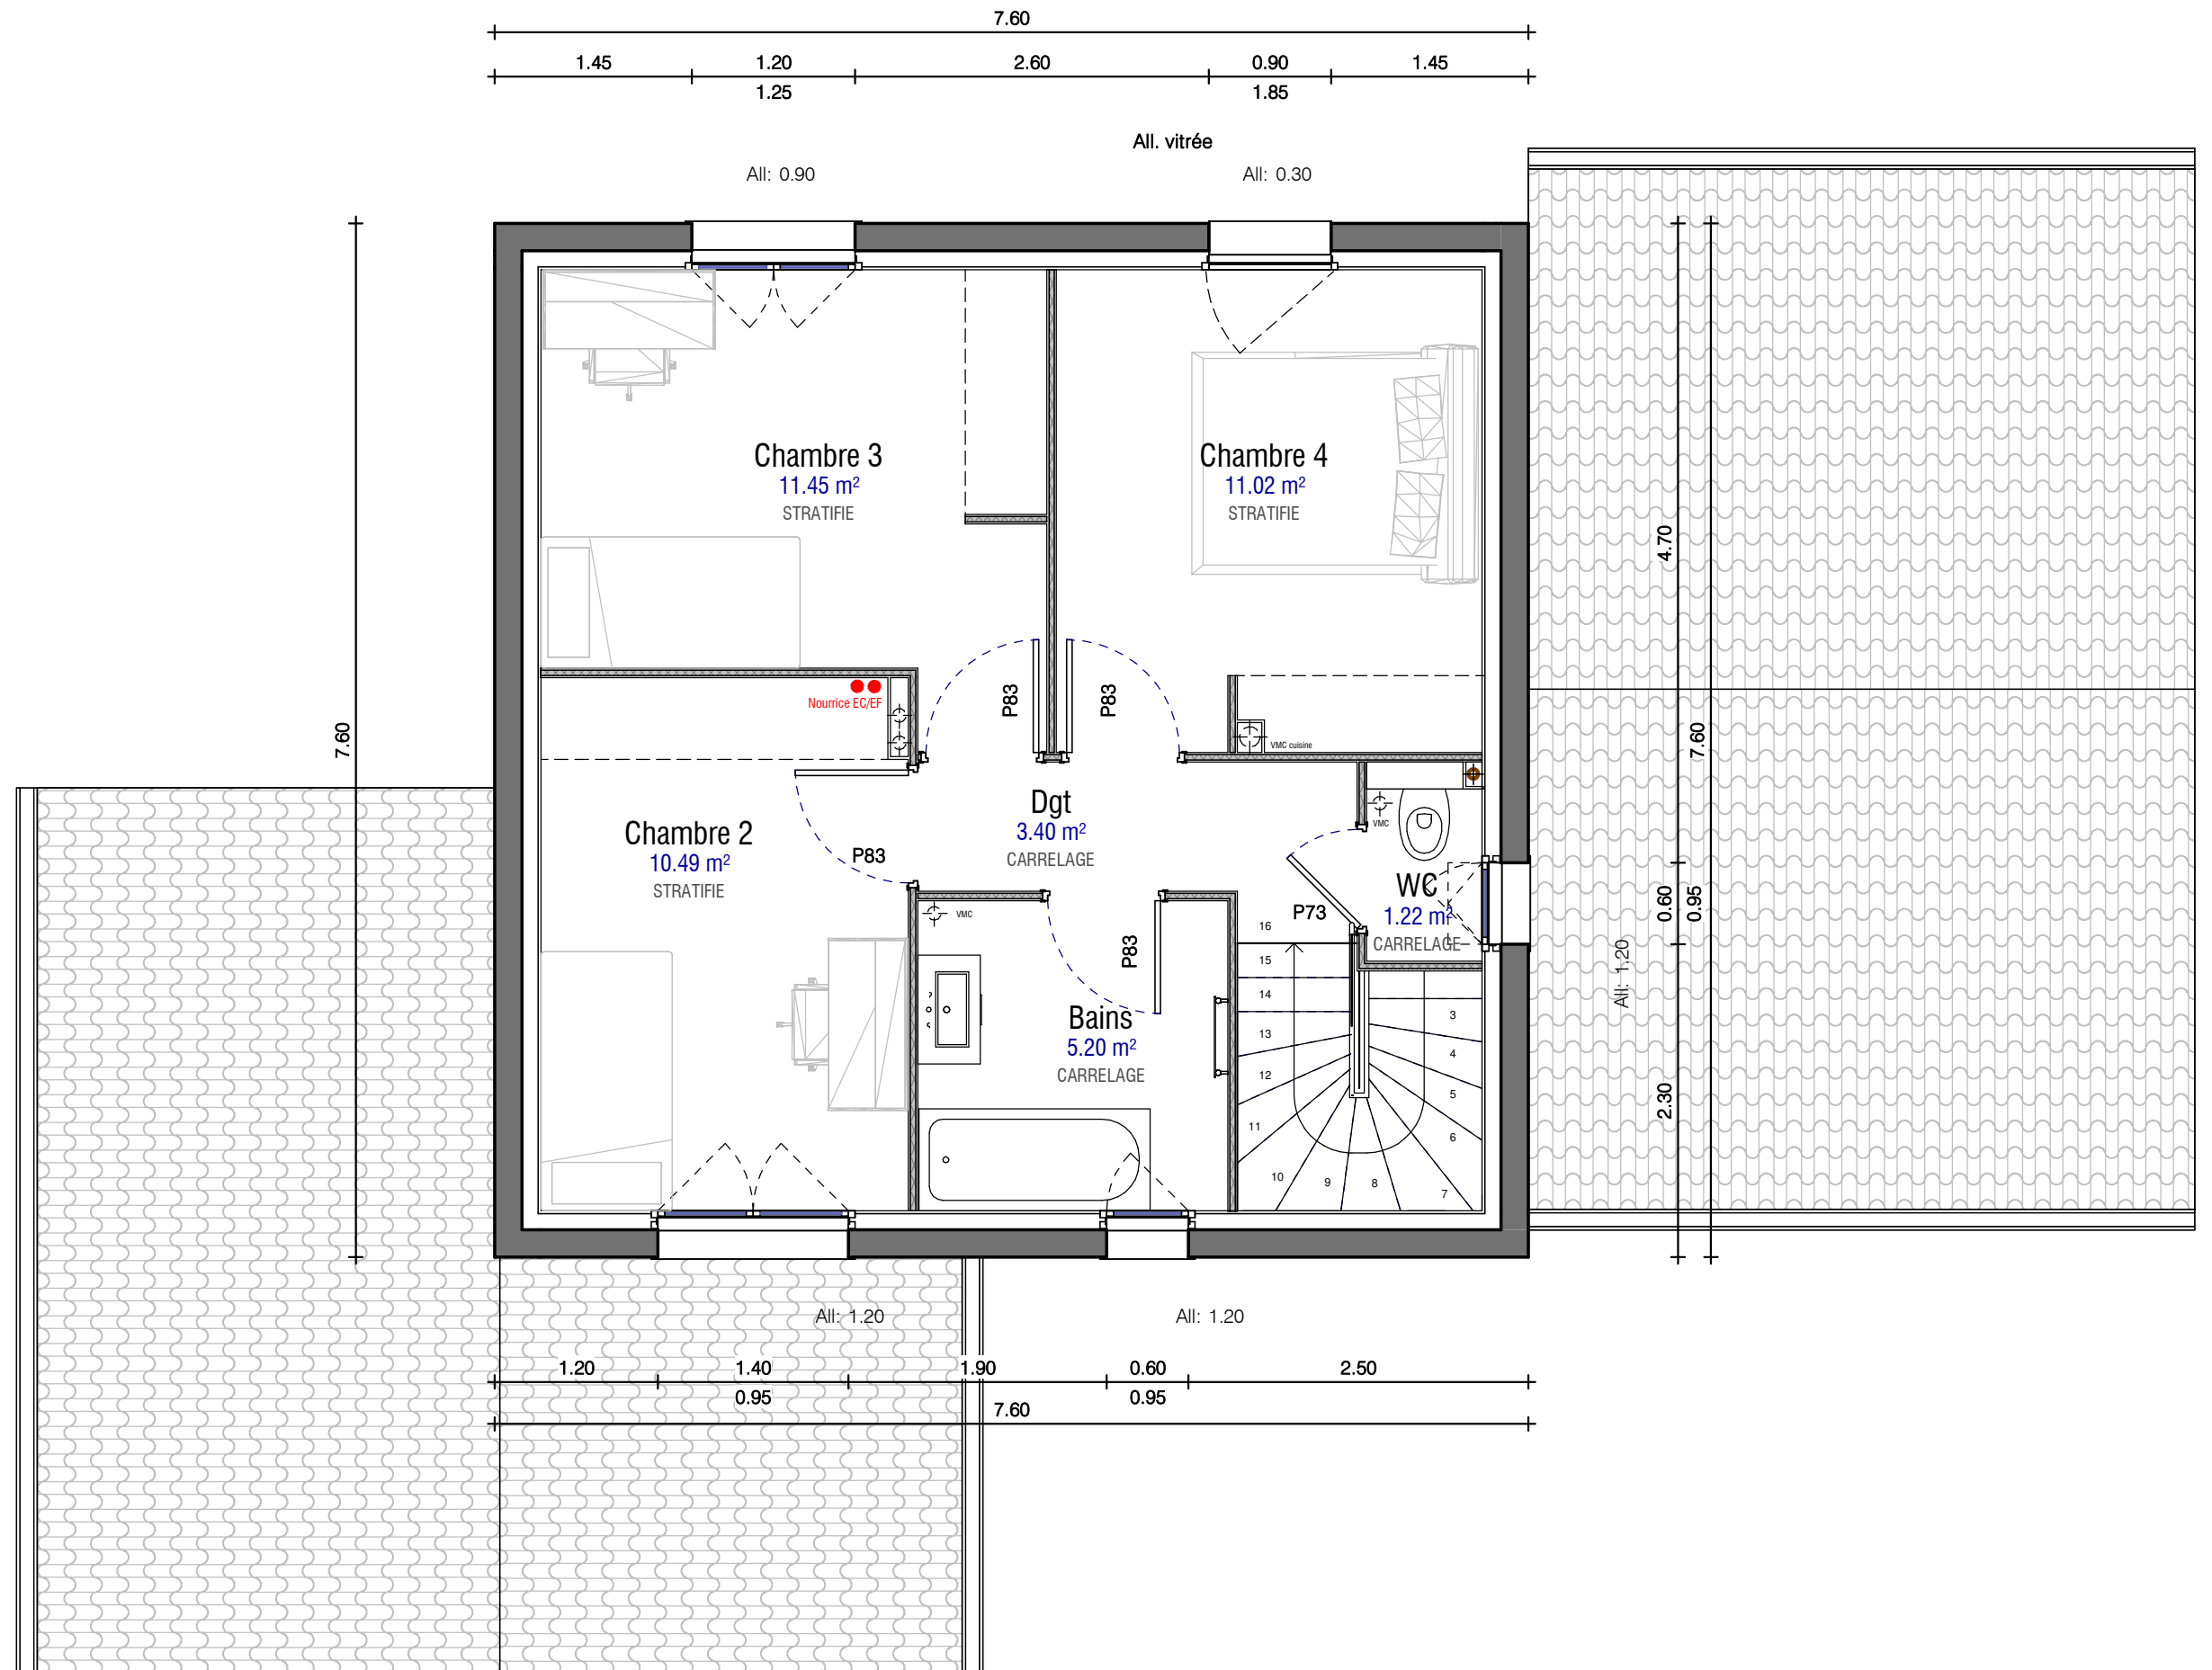



Document non contractuel
Les aménagements et mobiliers extérieurs ne sont
pas compris dans le prix convenu.



Echelle :

