



- SMA 110 -

---




**SURFACE HABITABLE**  
109.03 m<sup>2</sup>

**SURFACES ANNEXE**  
Garage 28.13 m<sup>2</sup>  
28.13 m<sup>2</sup>

**SURFACES RDC**  
Cellier 4.98 m<sup>2</sup>  
Entrée 5.61 m<sup>2</sup>  
Séjour 44.09 m<sup>2</sup>  
WC 1 1.48 m<sup>2</sup>  
56.16 m<sup>2</sup>




REZ DE CHAUSSEE

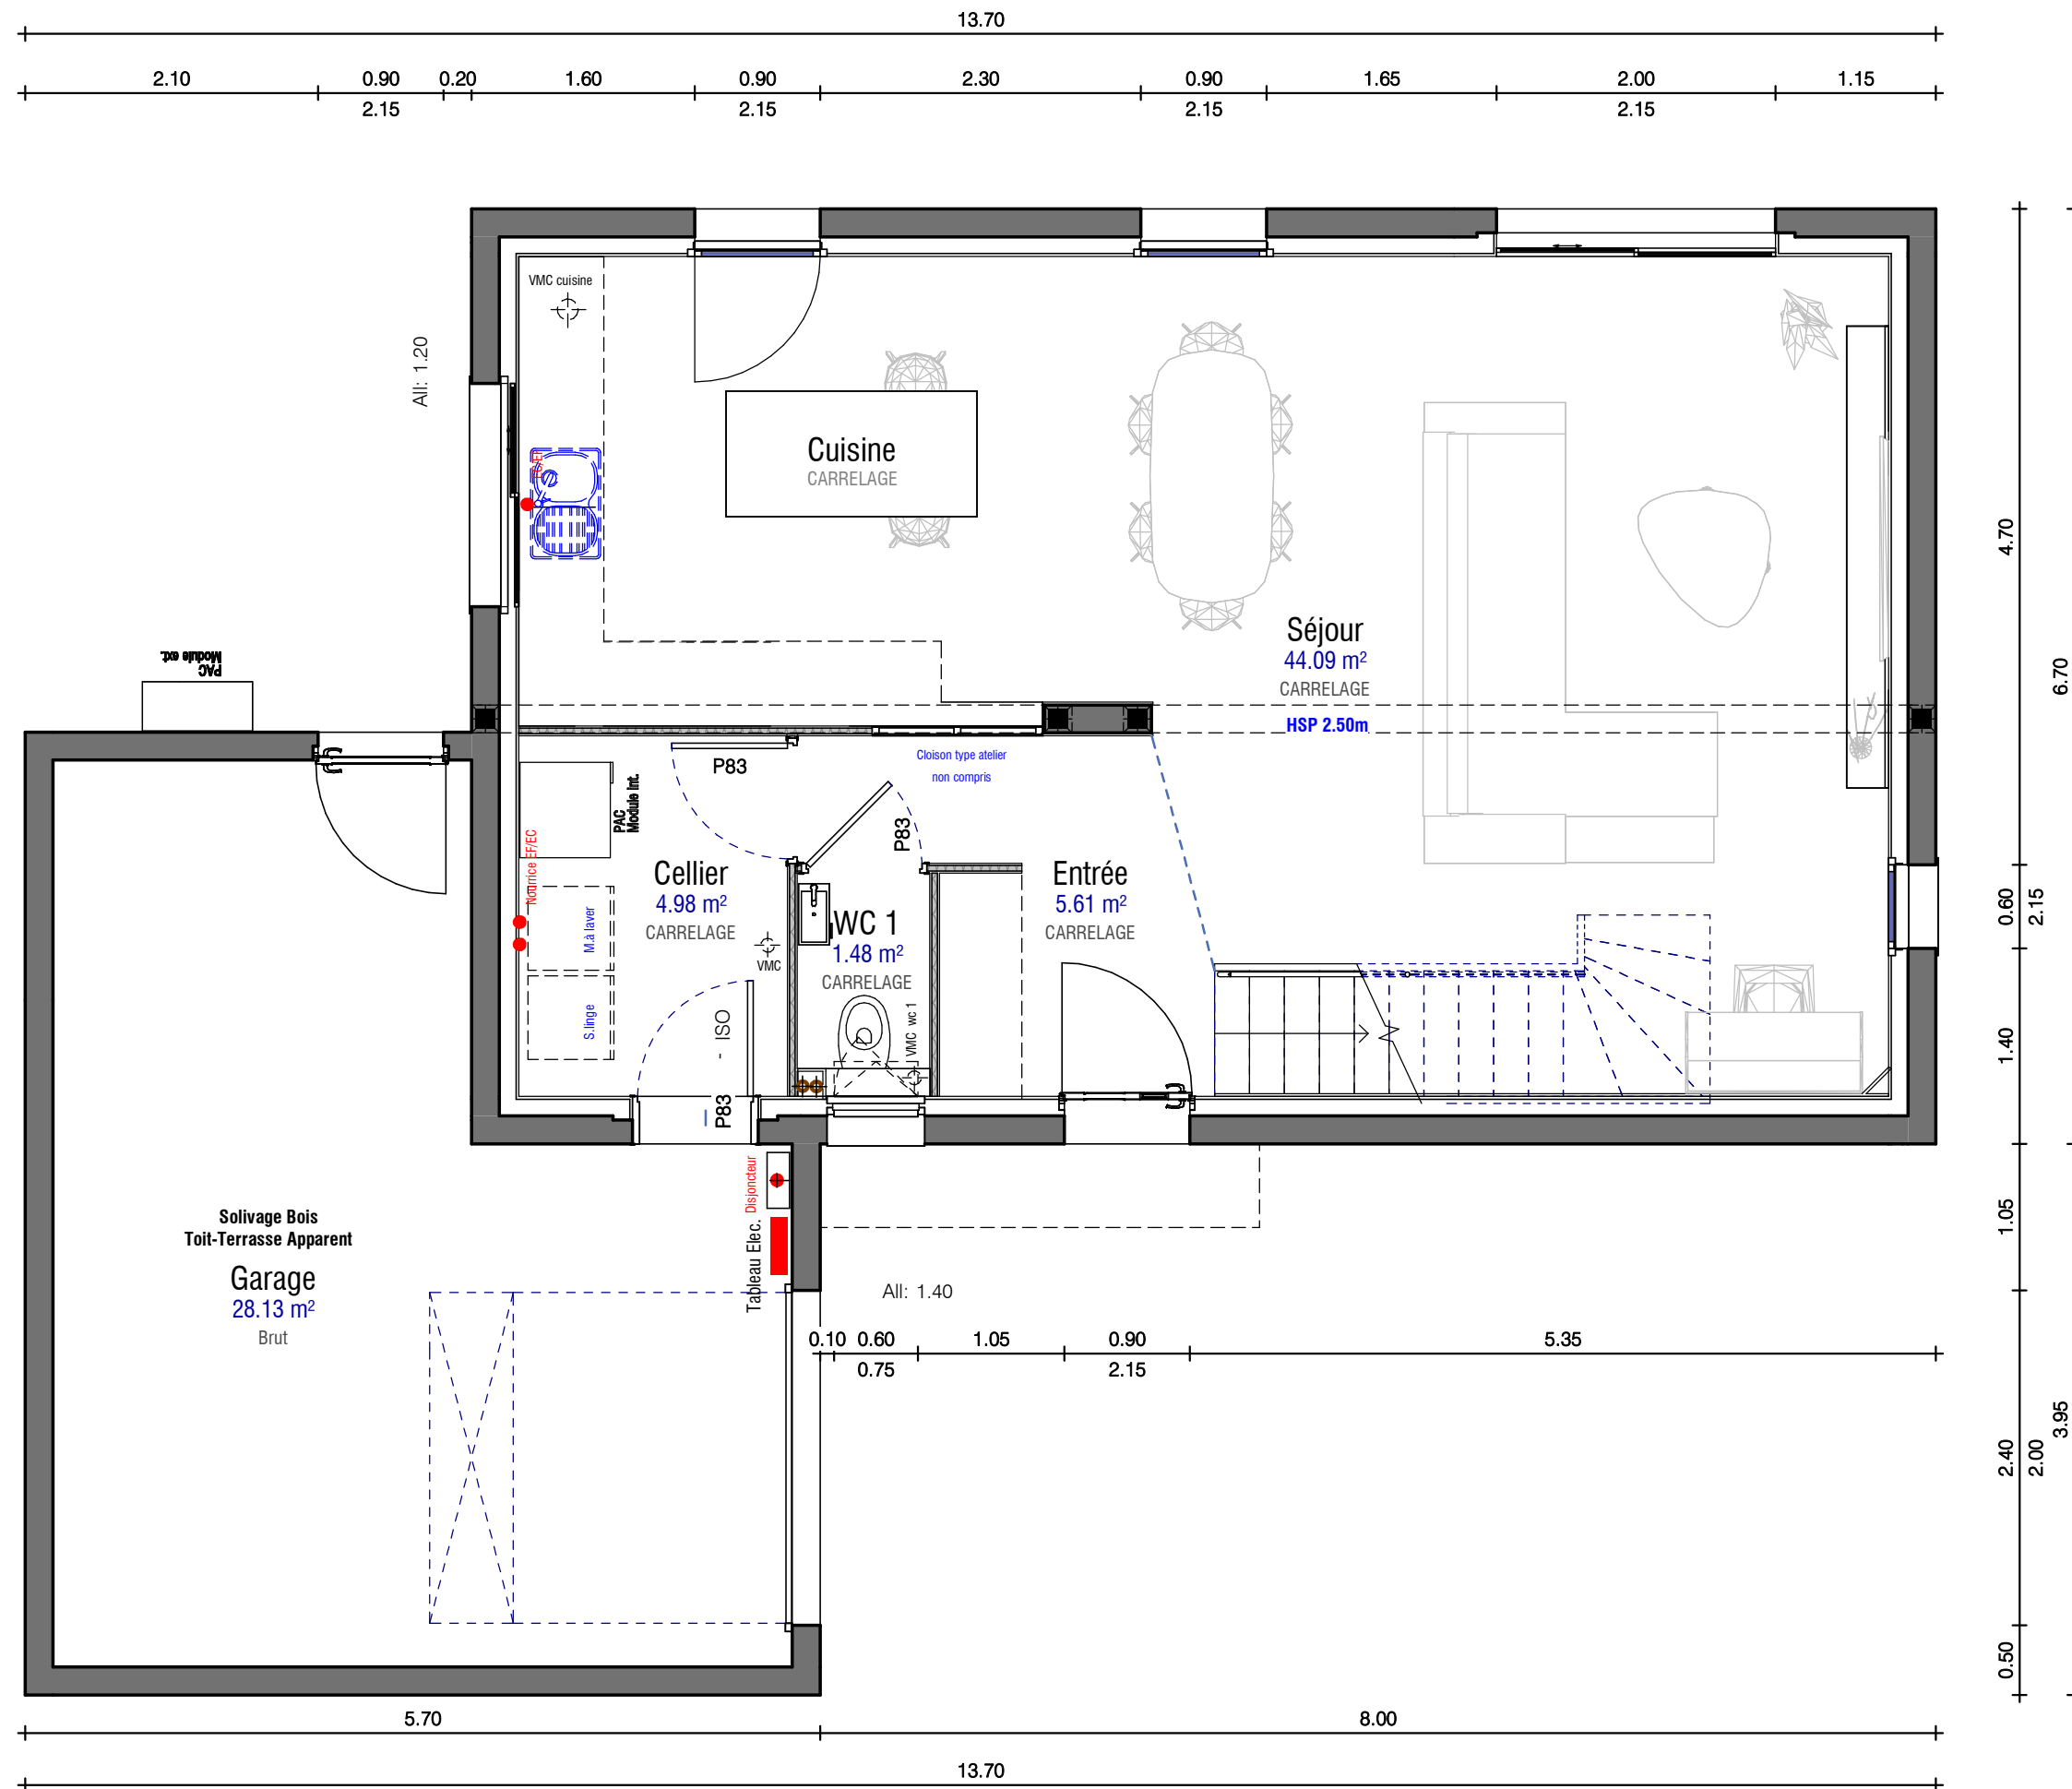

Echelle : 1 : 50

Date :

SURFACES ETAGE	
Nom	Surface
Chambre 1	11.44 m <sup>2</sup>
Chambre 2	11.42 m <sup>2</sup>
Chambre 3	13.02 m <sup>2</sup>
Dgt + coin bureau	8.49 m <sup>2</sup>
Sd'eau	2.70 m <sup>2</sup>
Sdb 1	4.46 m <sup>2</sup>
Wc 2	1.35 m <sup>2</sup>
	52.87 m <sup>2</sup>

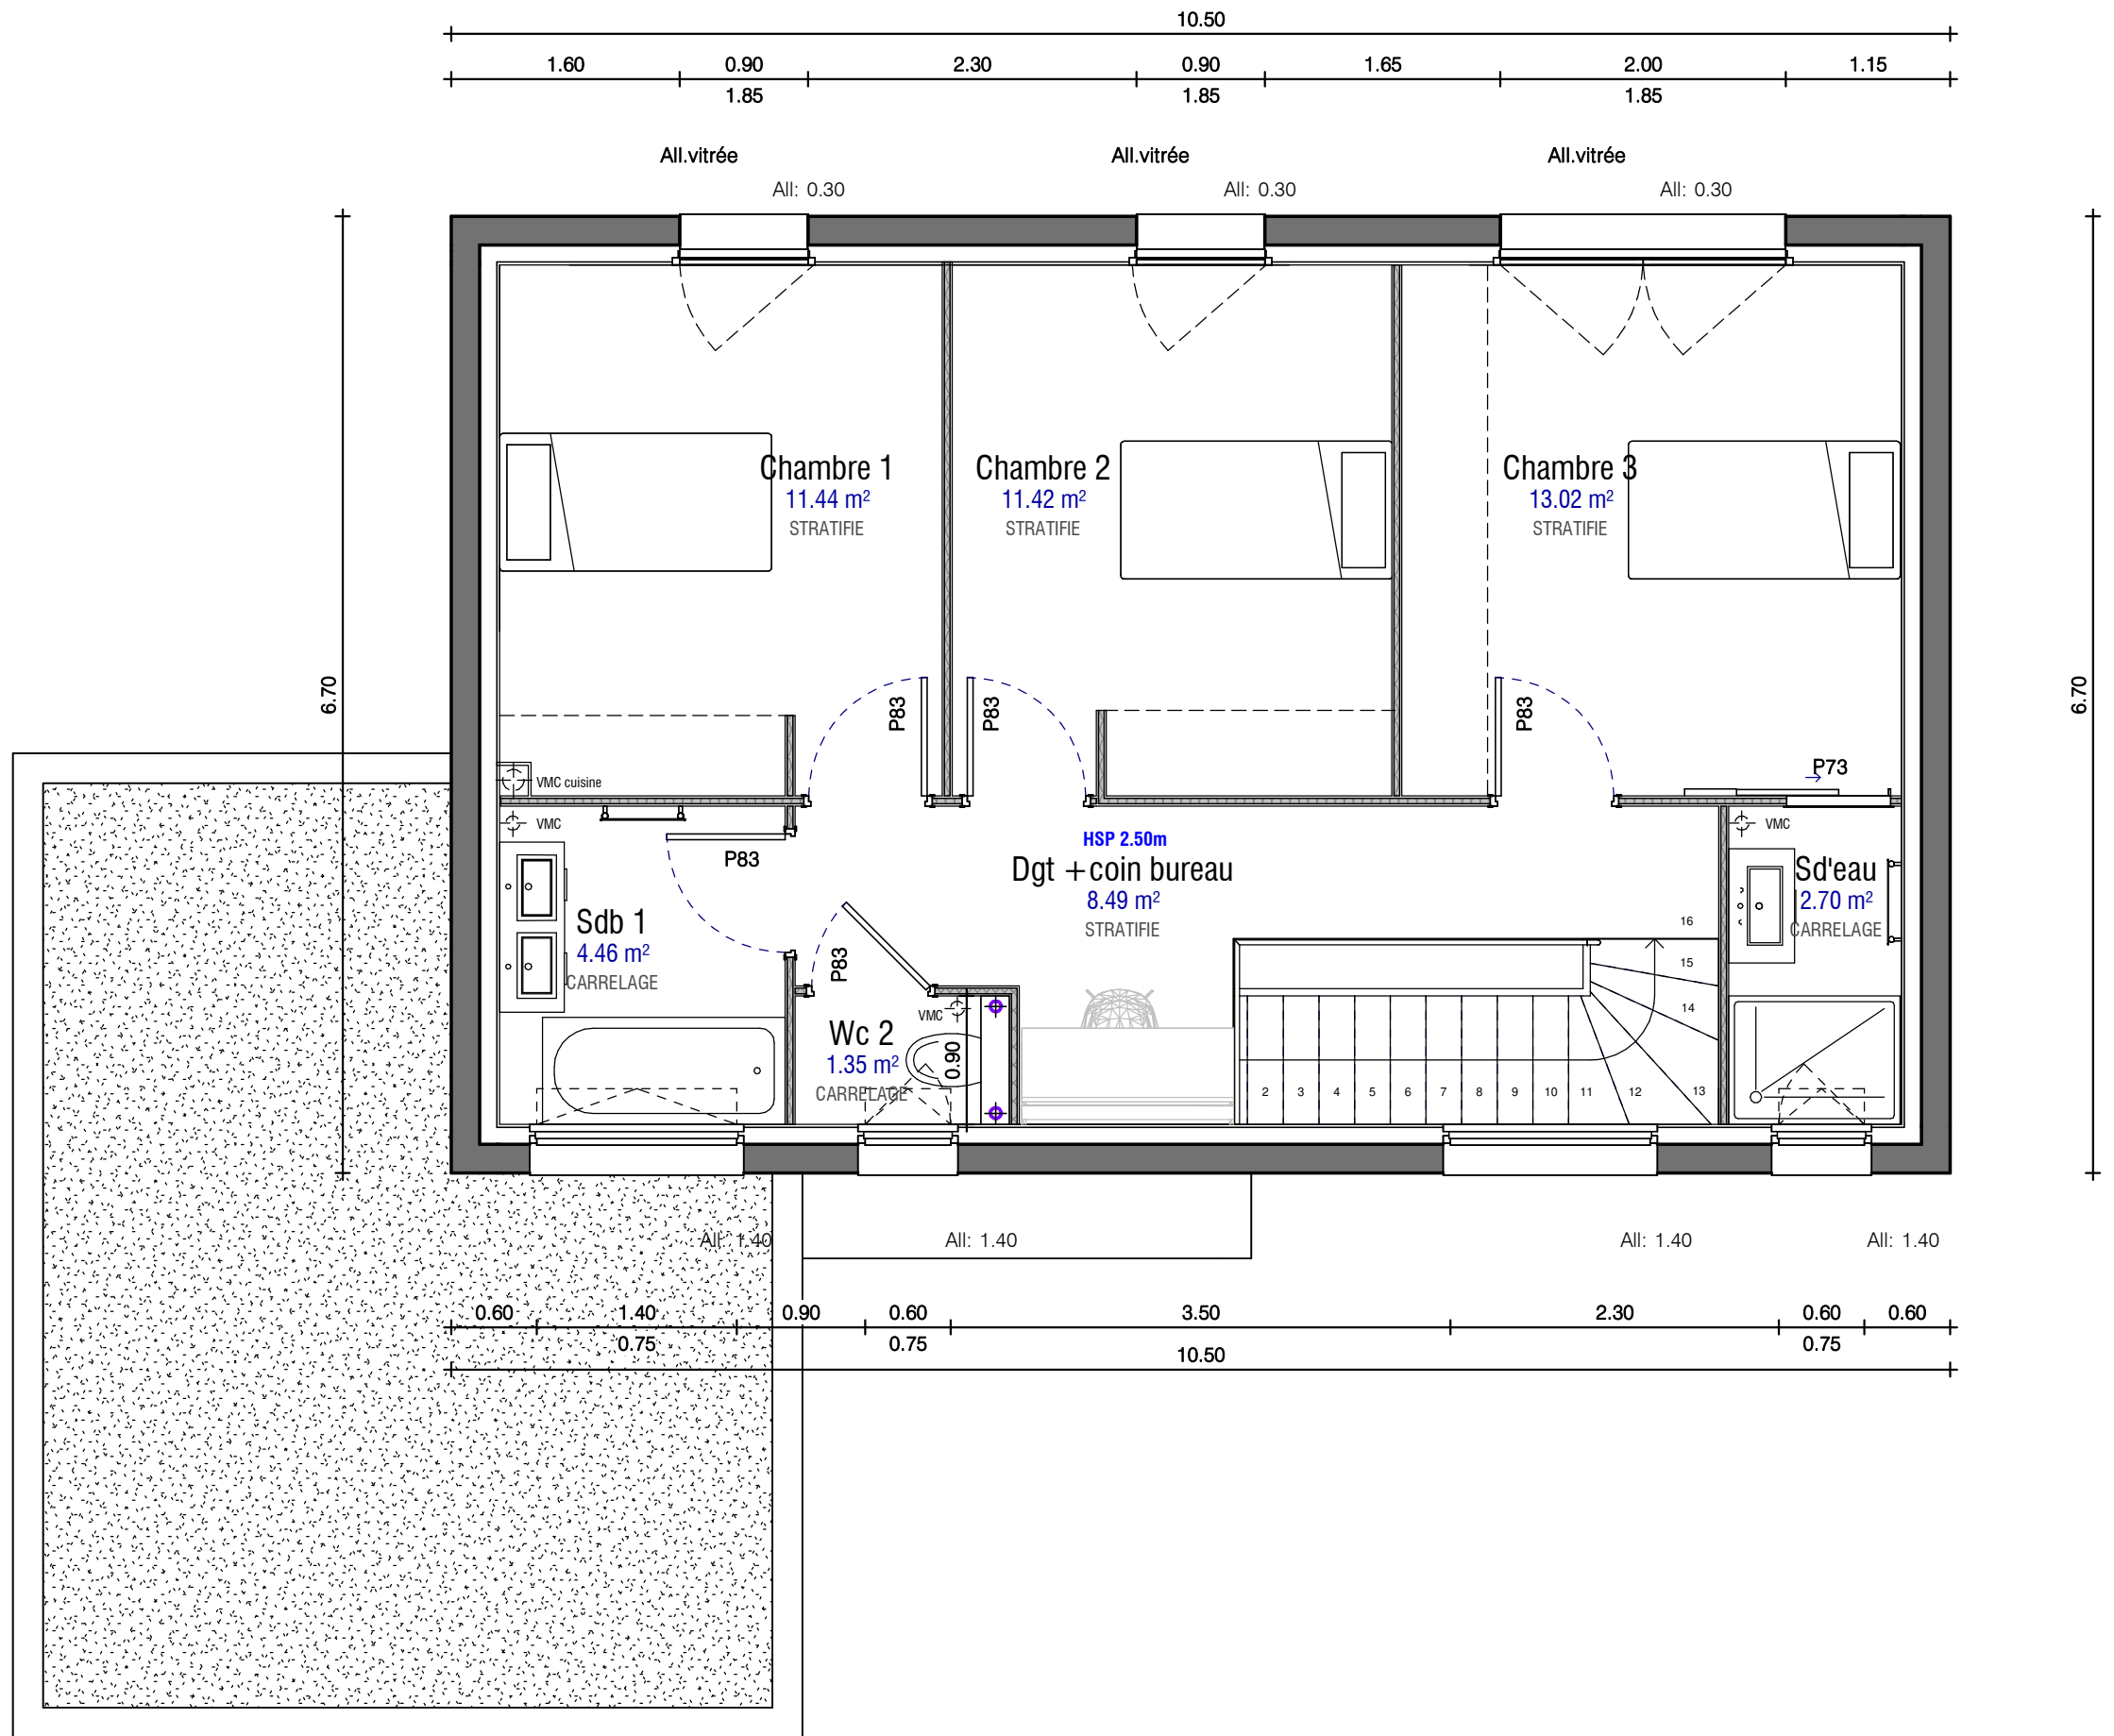



Document non contractuel  
Les aménagements et mobiliers extérieurs ne sont pas compris dans le prix convenu.



