




- URBAINE 94 -



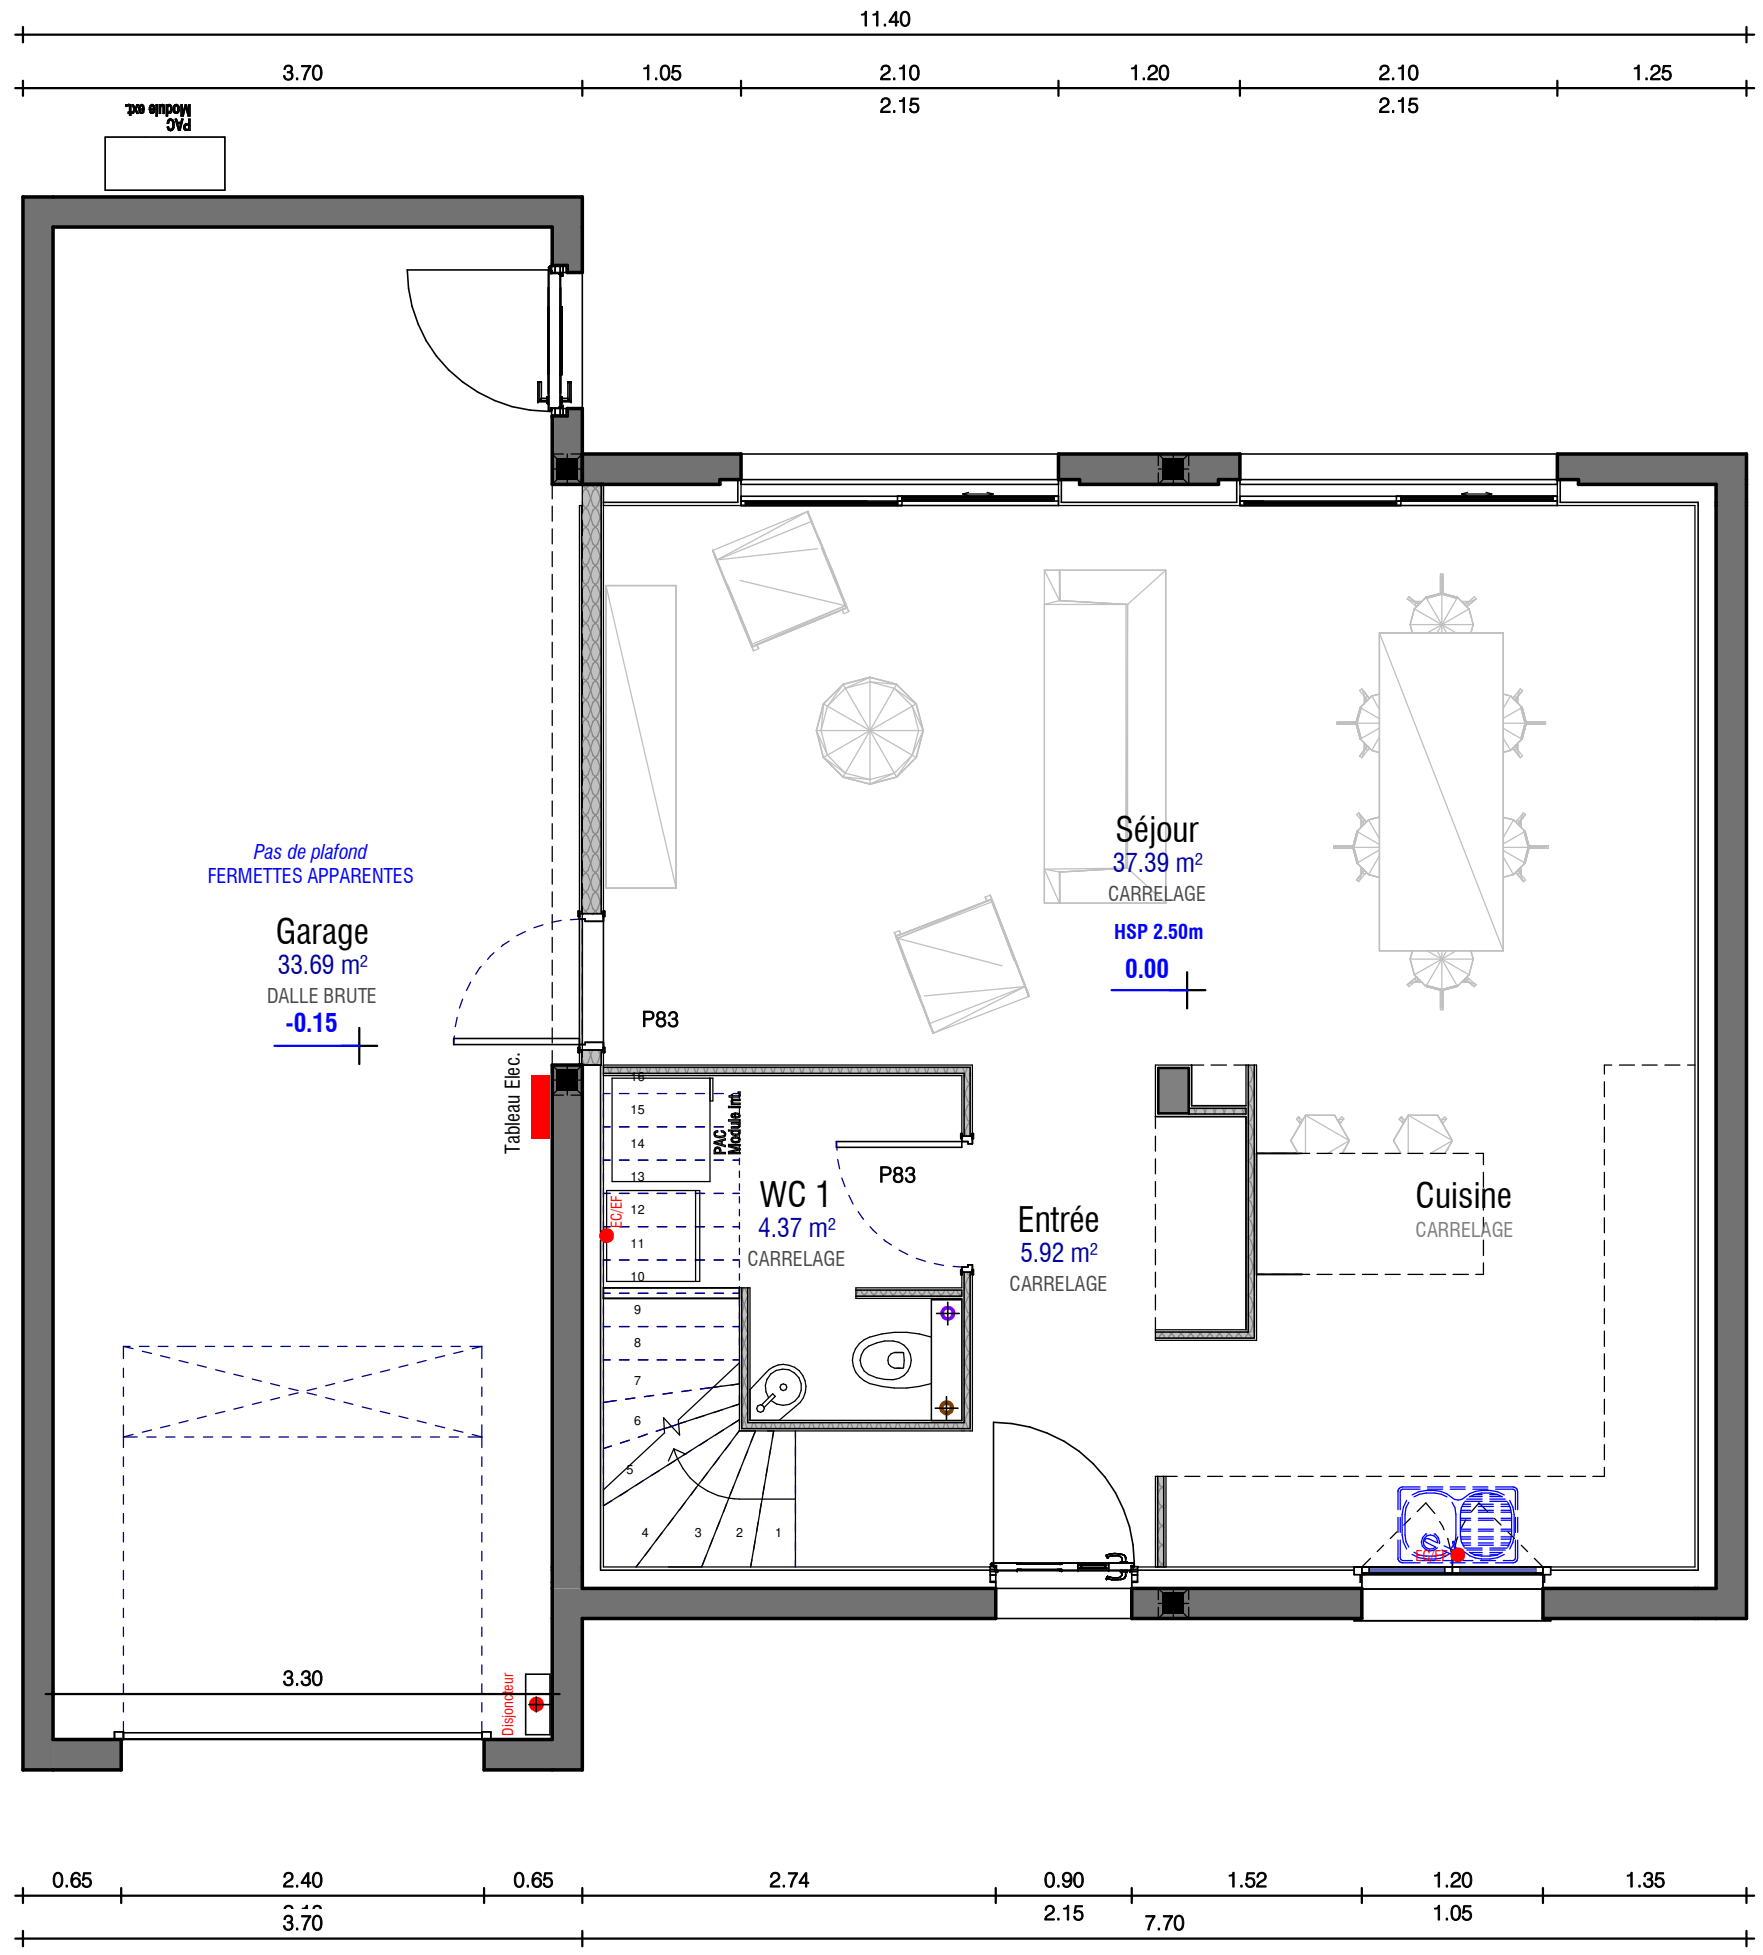

SURFACE HABITABLE
94.00 m²

SURFACES ANNEXE
Garage 33.69 m²
33.69 m²

SURFACES RDC
Entrée 5.92 m²
Séjour 37.39 m²
WC 1 4.37 m²
47.69 m²




REZ DE CHAUSSEE

All: 1:10

Echelle : 1 : 50

SURFACES ETAGE	
Nom	Surface
Bain	6.26 m ²
Chambre 1	12.39 m ²
Chambre 2	10.98 m ²
Chambre 3	11.05 m ²
DGT	4.45 m ²
WC 2	1.19 m ²
	46.31 m ²

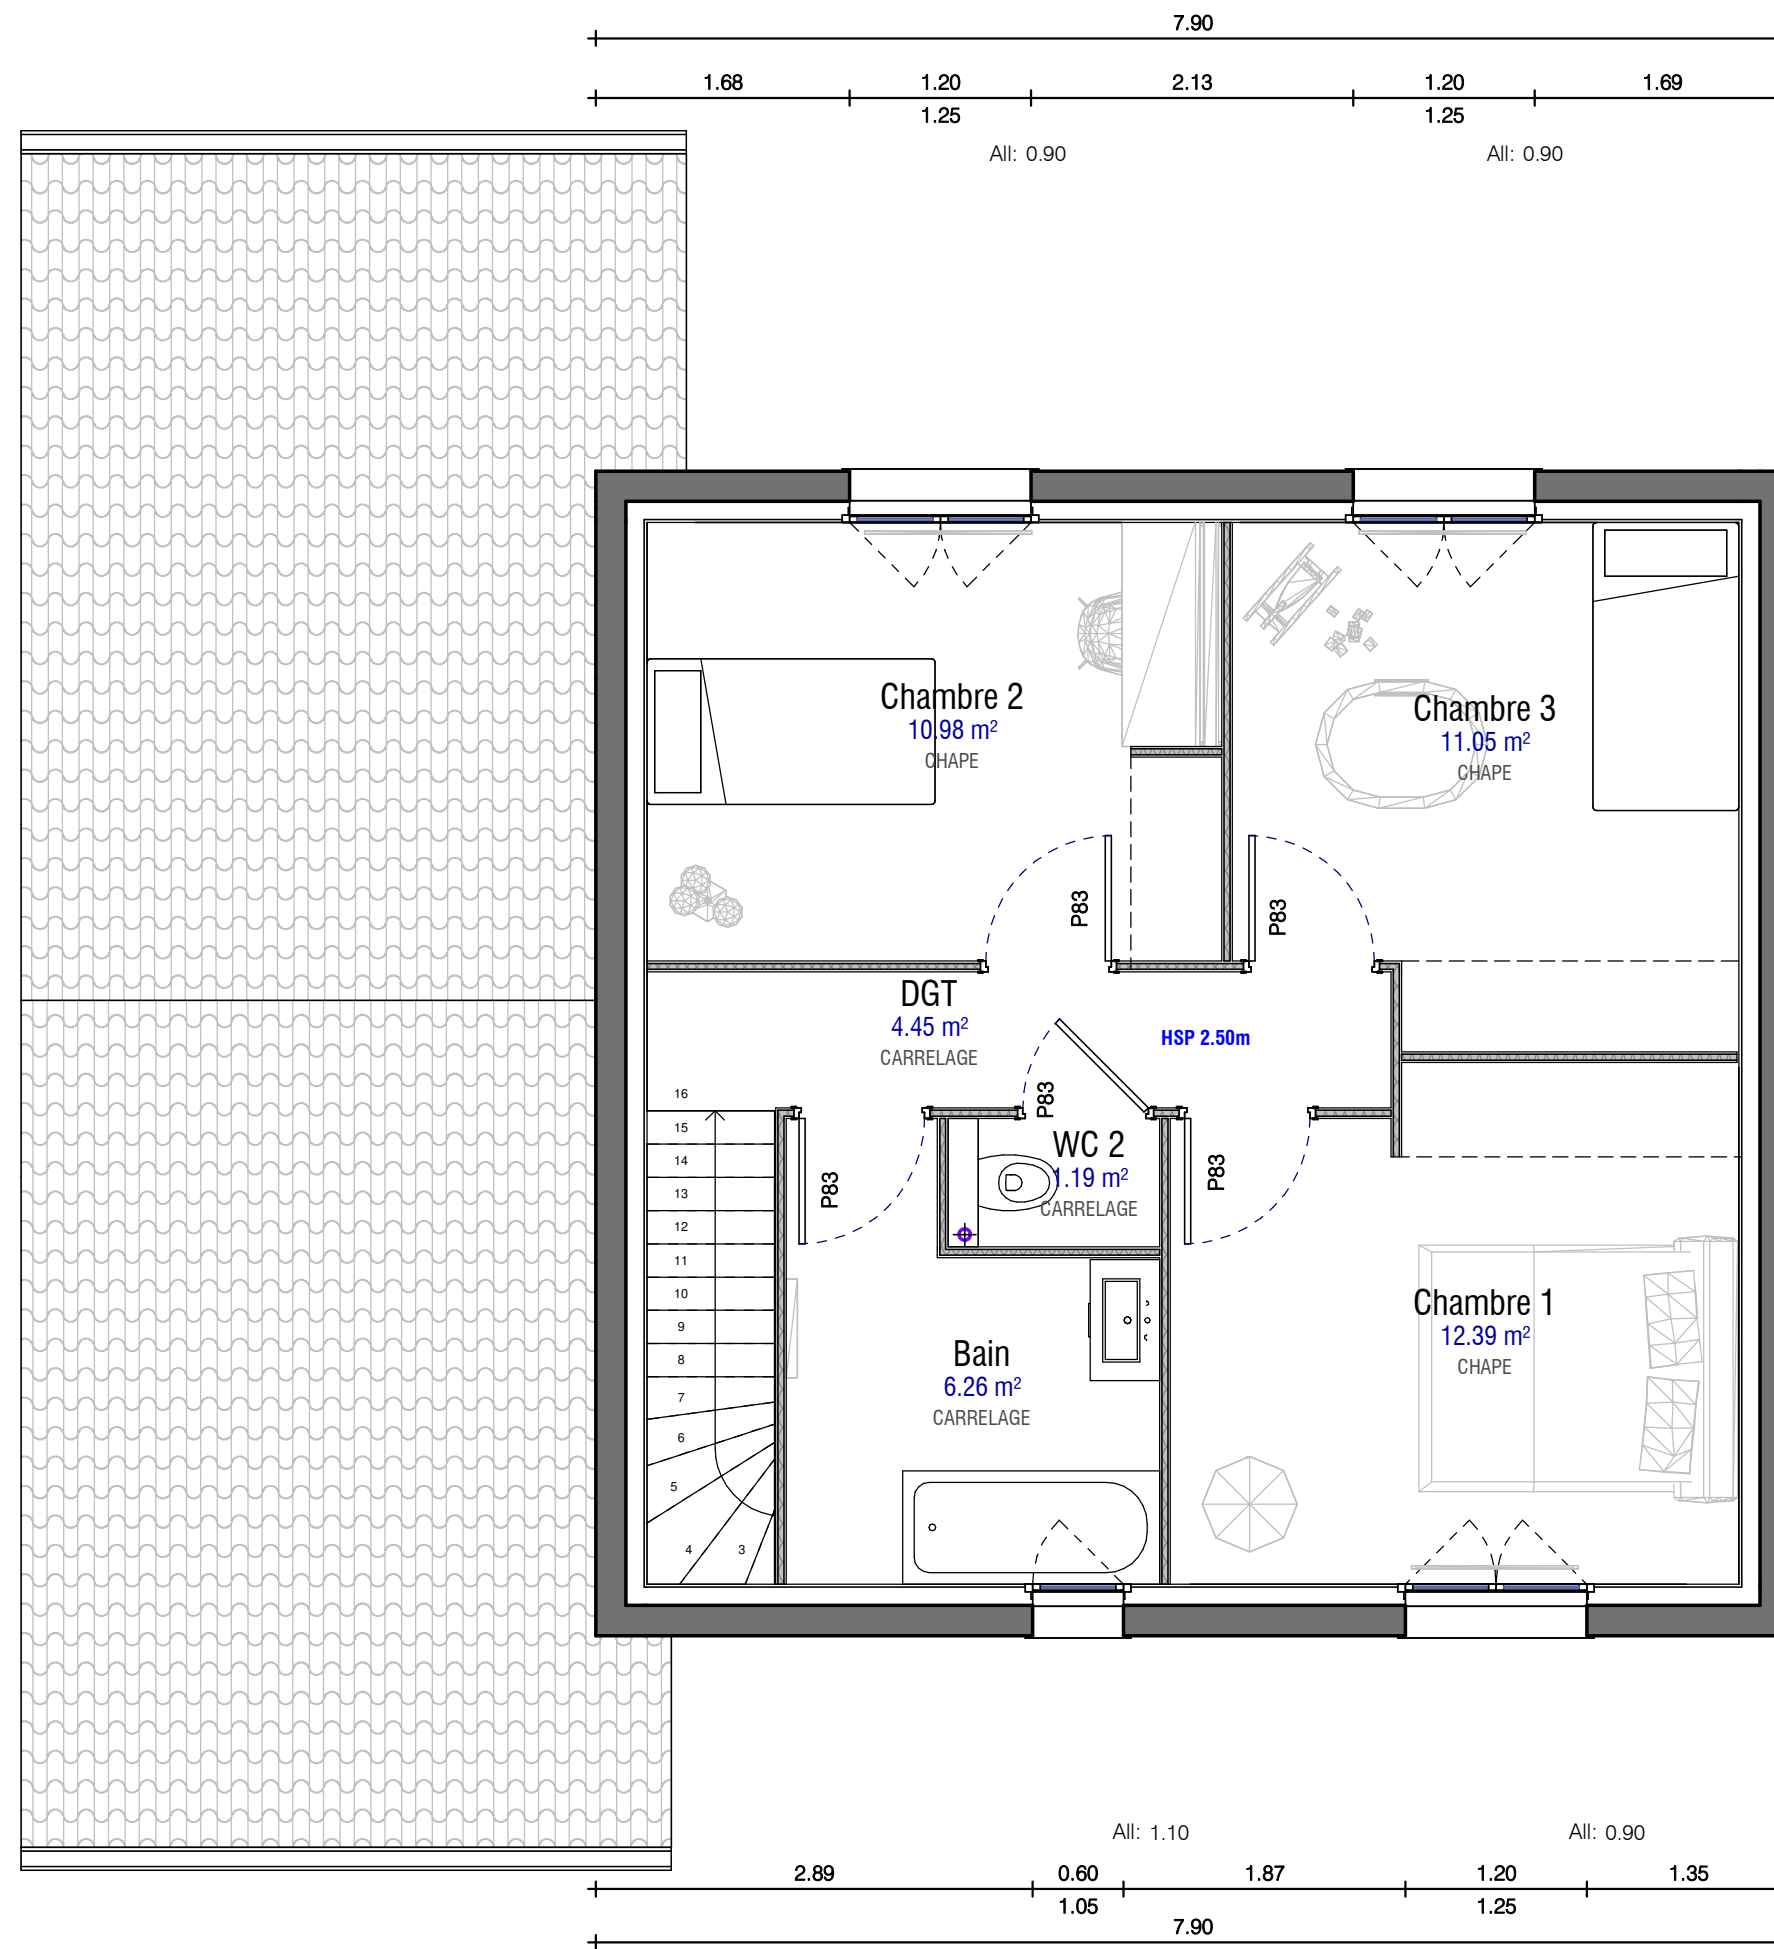



Document non contractuel
Les aménagements et mobiliers extérieurs ne sont
pas compris dans le prix convenu.





Document non contractuel
 Les aménagements et mobiliers extérieurs ne sont pas compris dans le prix convenu.

PERSPECTIVES.

Echelle :

Date :