



- LAMBDA- 95 -




SURFACE HABITABLE
94.55 m²

SURFACES ANNEXE
Garage 22.31 m²
22.31 m²

SURFACES RDC

Bains	4.34 m ²
Chambre 1	12.00 m ²
Chambre 2	11.13 m ²
Chambre 3	11.00 m ²
Dgt	3.33 m ²
Entrée	4.85 m ²
Séjour	46.61 m ²
Wc	1.28 m ²
Total	94.55 m²

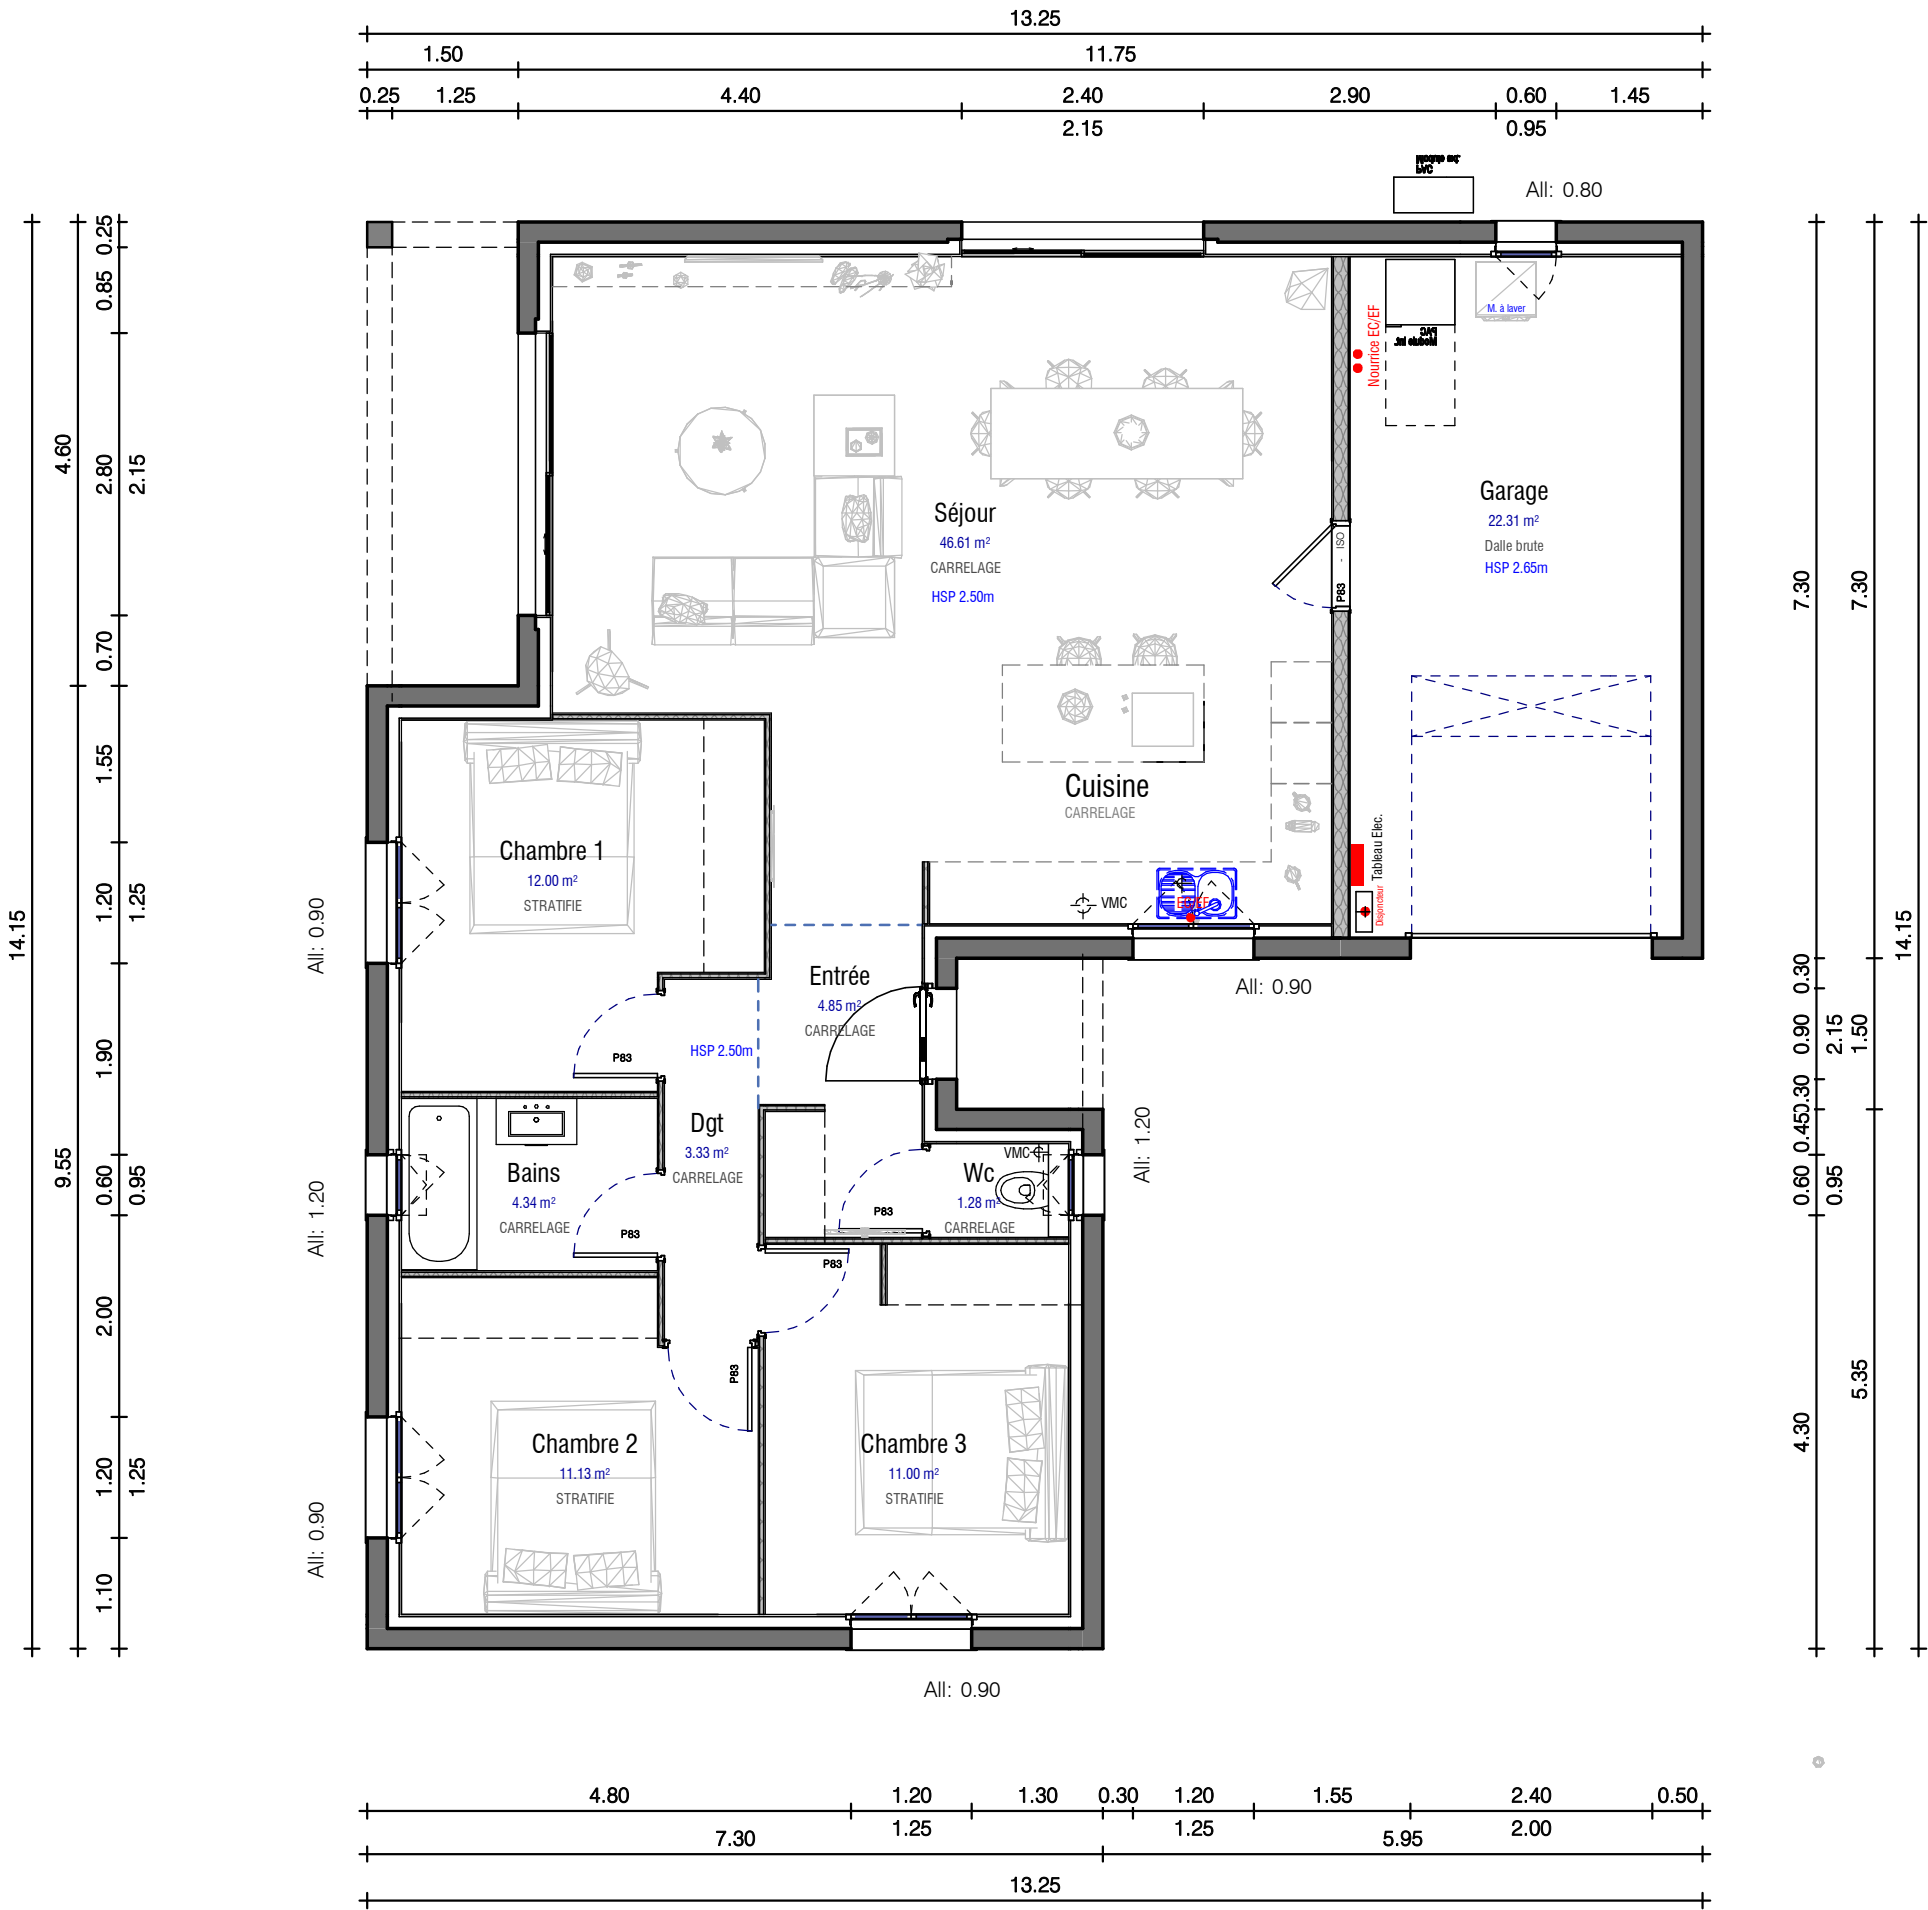

REZ DE CHAUSSEE

Echelle : 1 : 75



Document non contractuel
Les aménagements et mobiliers extérieurs ne sont pas compris dans le prix convenu.





Document non contractuel
Les aménagements et mobiliers extérieurs ne sont pas compris dans le prix convenu.

PERSPECTIVES.

Echelle :

Date :10-10-2023