



- REBEL 125 -




SURFACE HABITABLE
112.97 m²

SURFACES ANNEXE
Garage 22.54 m²
22.54 m²

SURFACES RDC

Cellier	5.03 m ²
Chambre 1	11.28 m ²
DGT	1.54 m ²
Dressing	4.01 m ²
Entrée	8.49 m ²
Sd'eau	3.04 m ²
Séjour	44.96 m ²
WC	1.52 m ²
	79.87 m ²

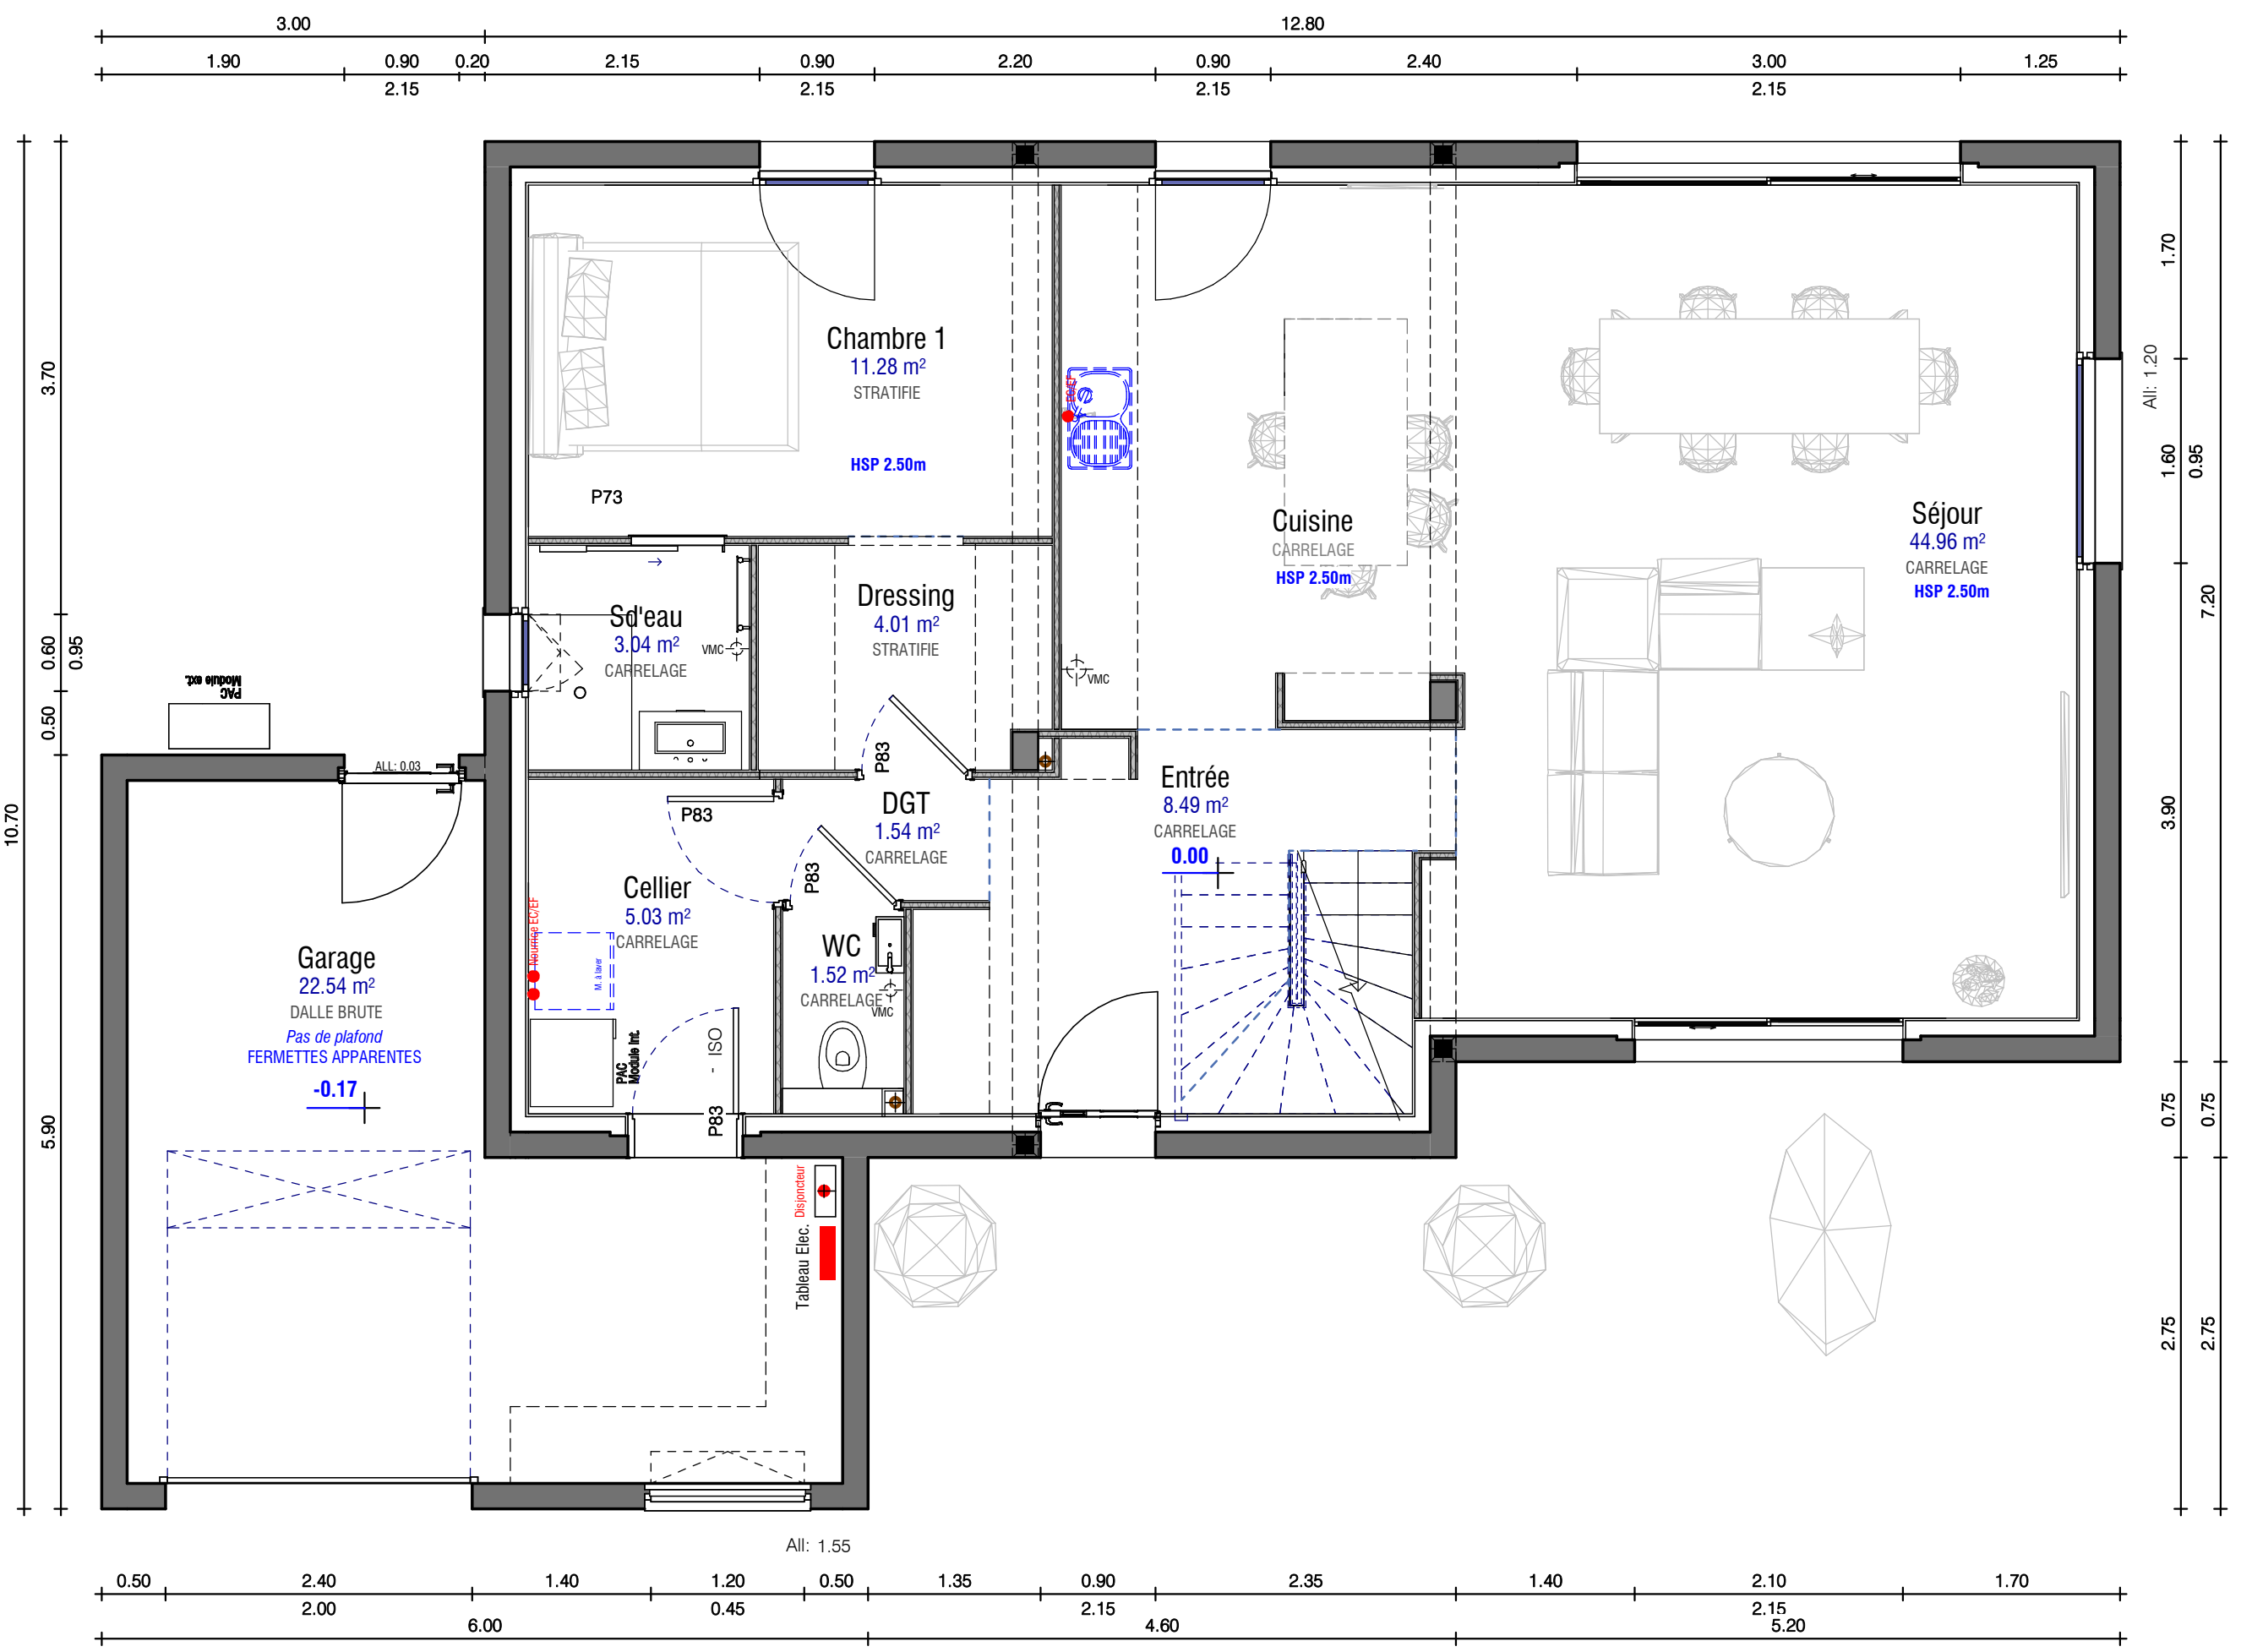


REZ DE CHAUSSEE

Echelle : 1 : 50

Date :

SURFACES ETAGE	
Nom	Surface
Bains	5.53 m ²
Chambre 2	11.03 m ²
Chambre 3	12.05 m ²
Chambre 4	11.65 m ²
Dgt	3.55 m ²
WC	1.35 m ²
	45.16 m ²

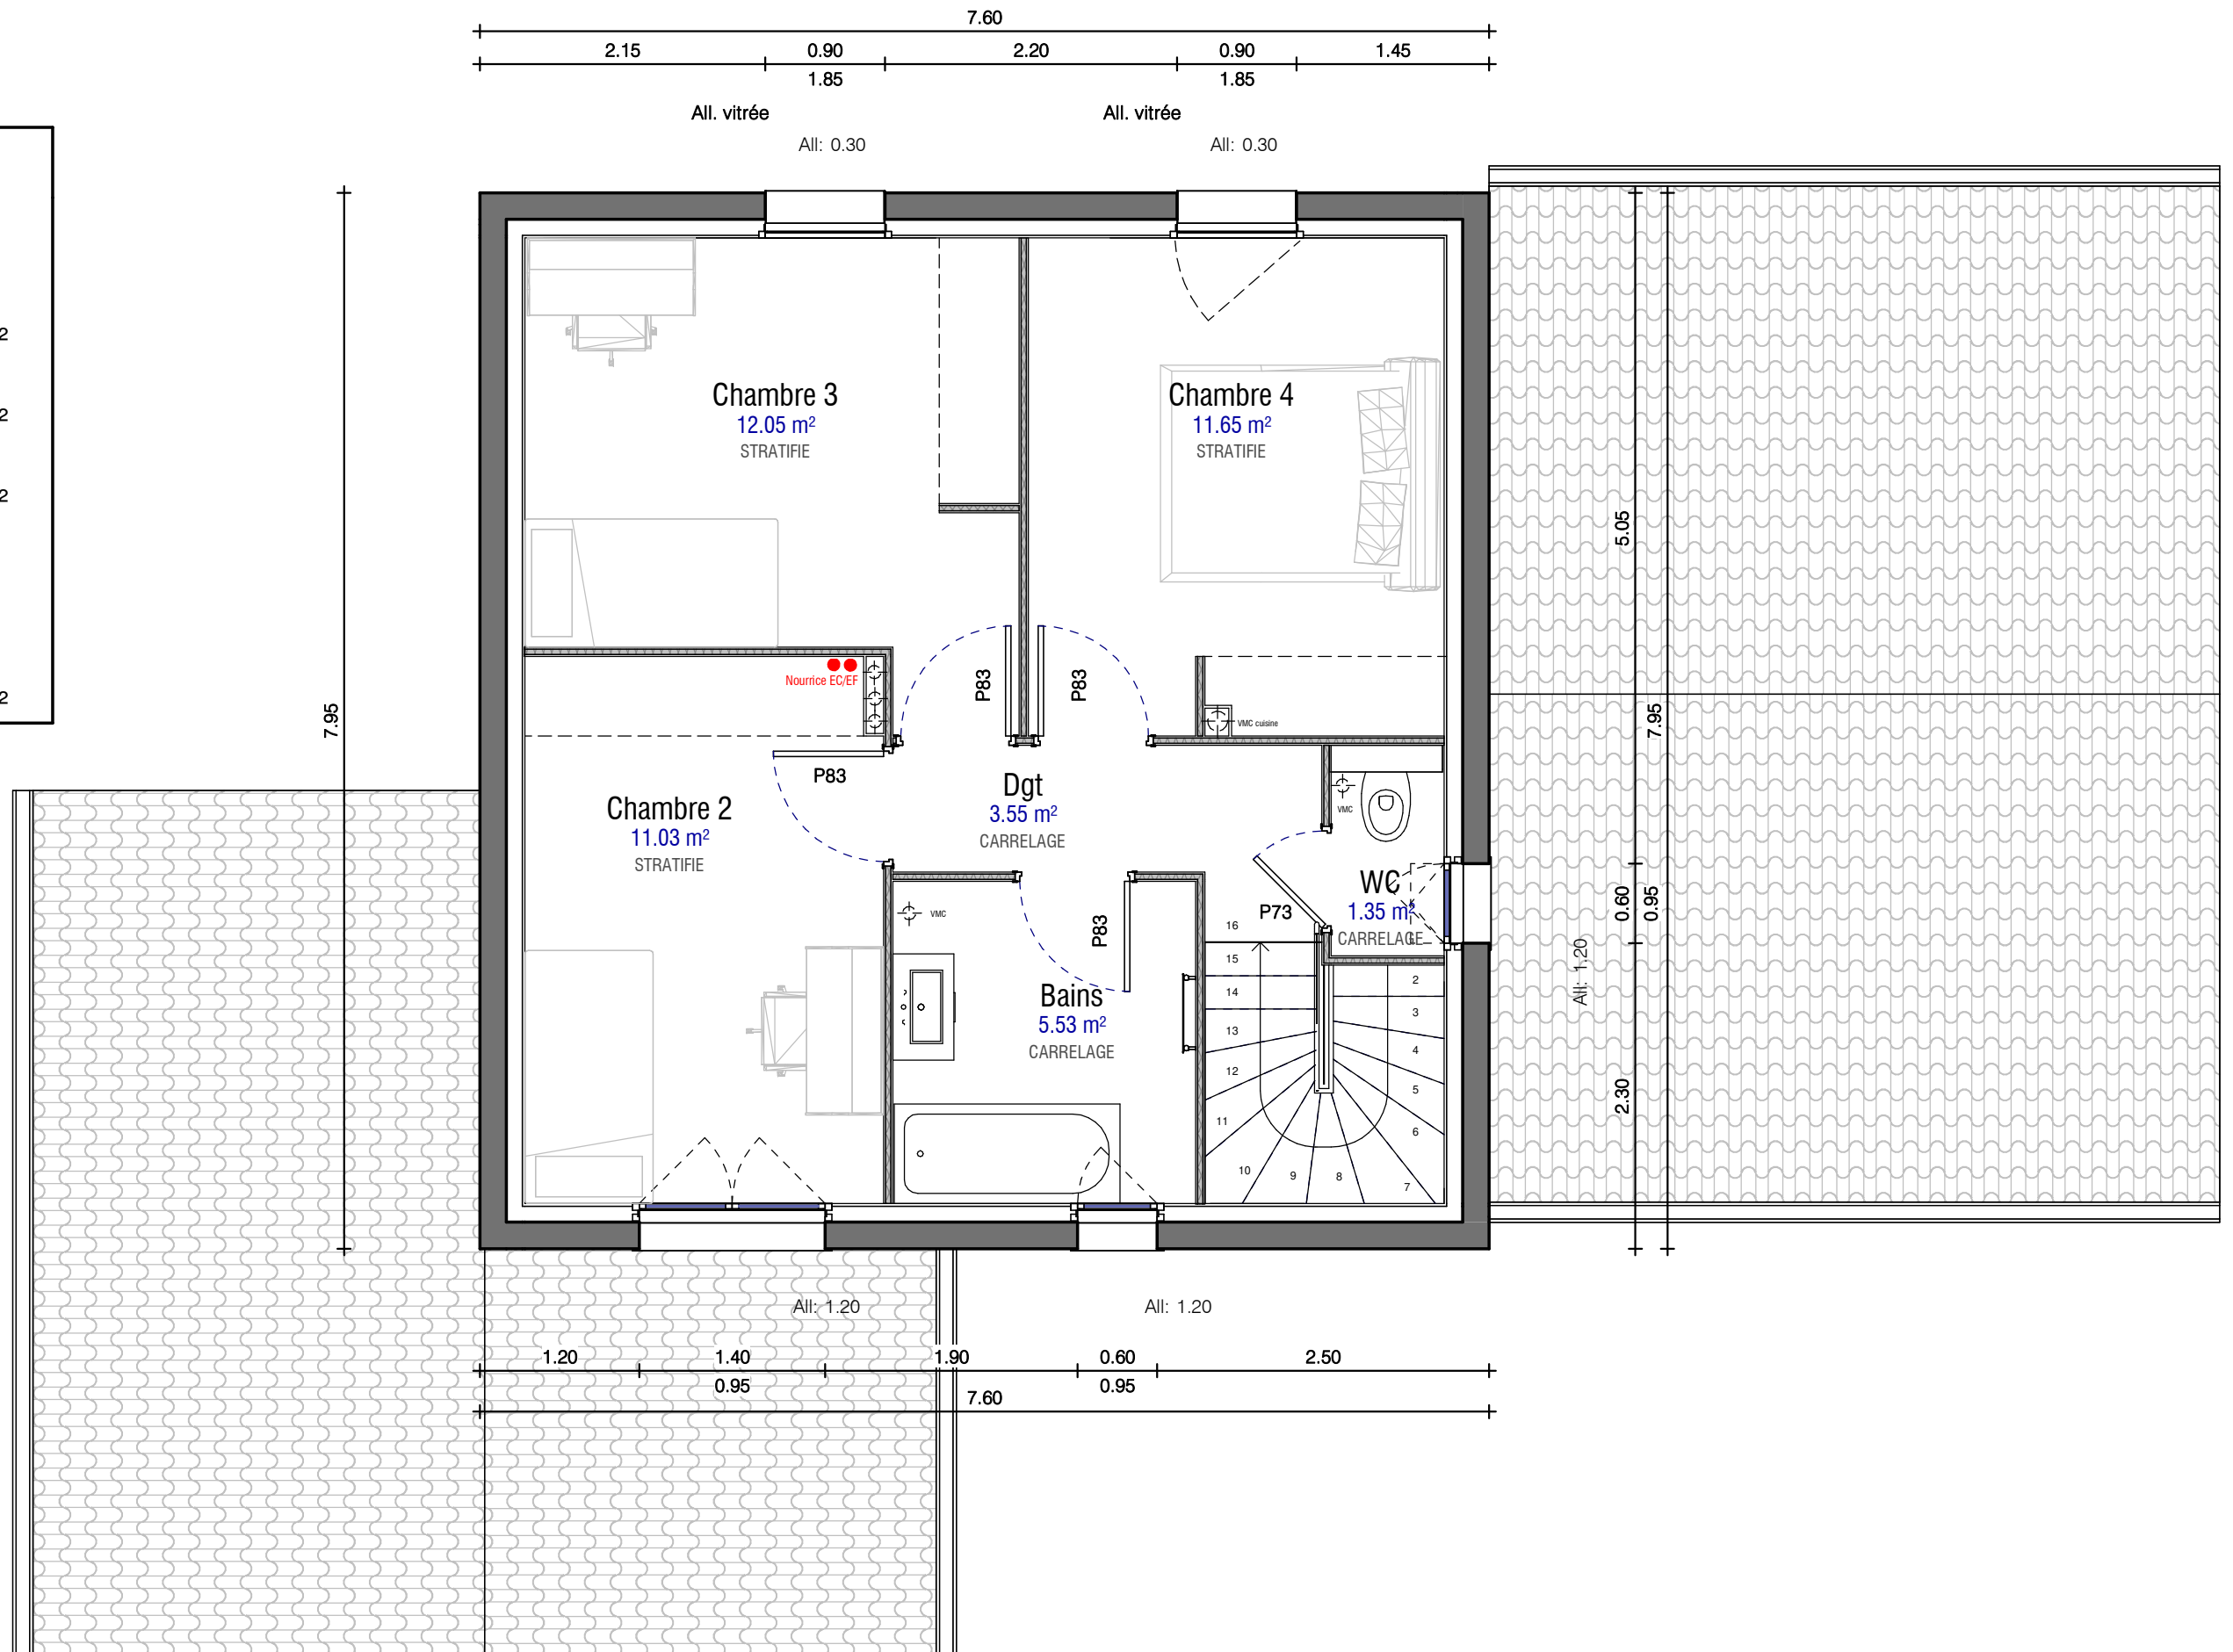



Document non contractuel
Les aménagements et mobiliers extérieurs ne sont
pas compris dans le prix convenu.



