



- SMA 125 -




SURFACE HABITABLE
122.96 m²

SURFACES ANNEXE
Garage 23.26 m²
23.26 m²

SURFACES RDC

Cellier	4.71 m ²
Chambre 1	11.32 m ²
DGT	2.29 m ²
Sd'eau	3.06 m ²
Séjour	46.95 m ²
WC 1	1.73 m ²
	70.07 m ²

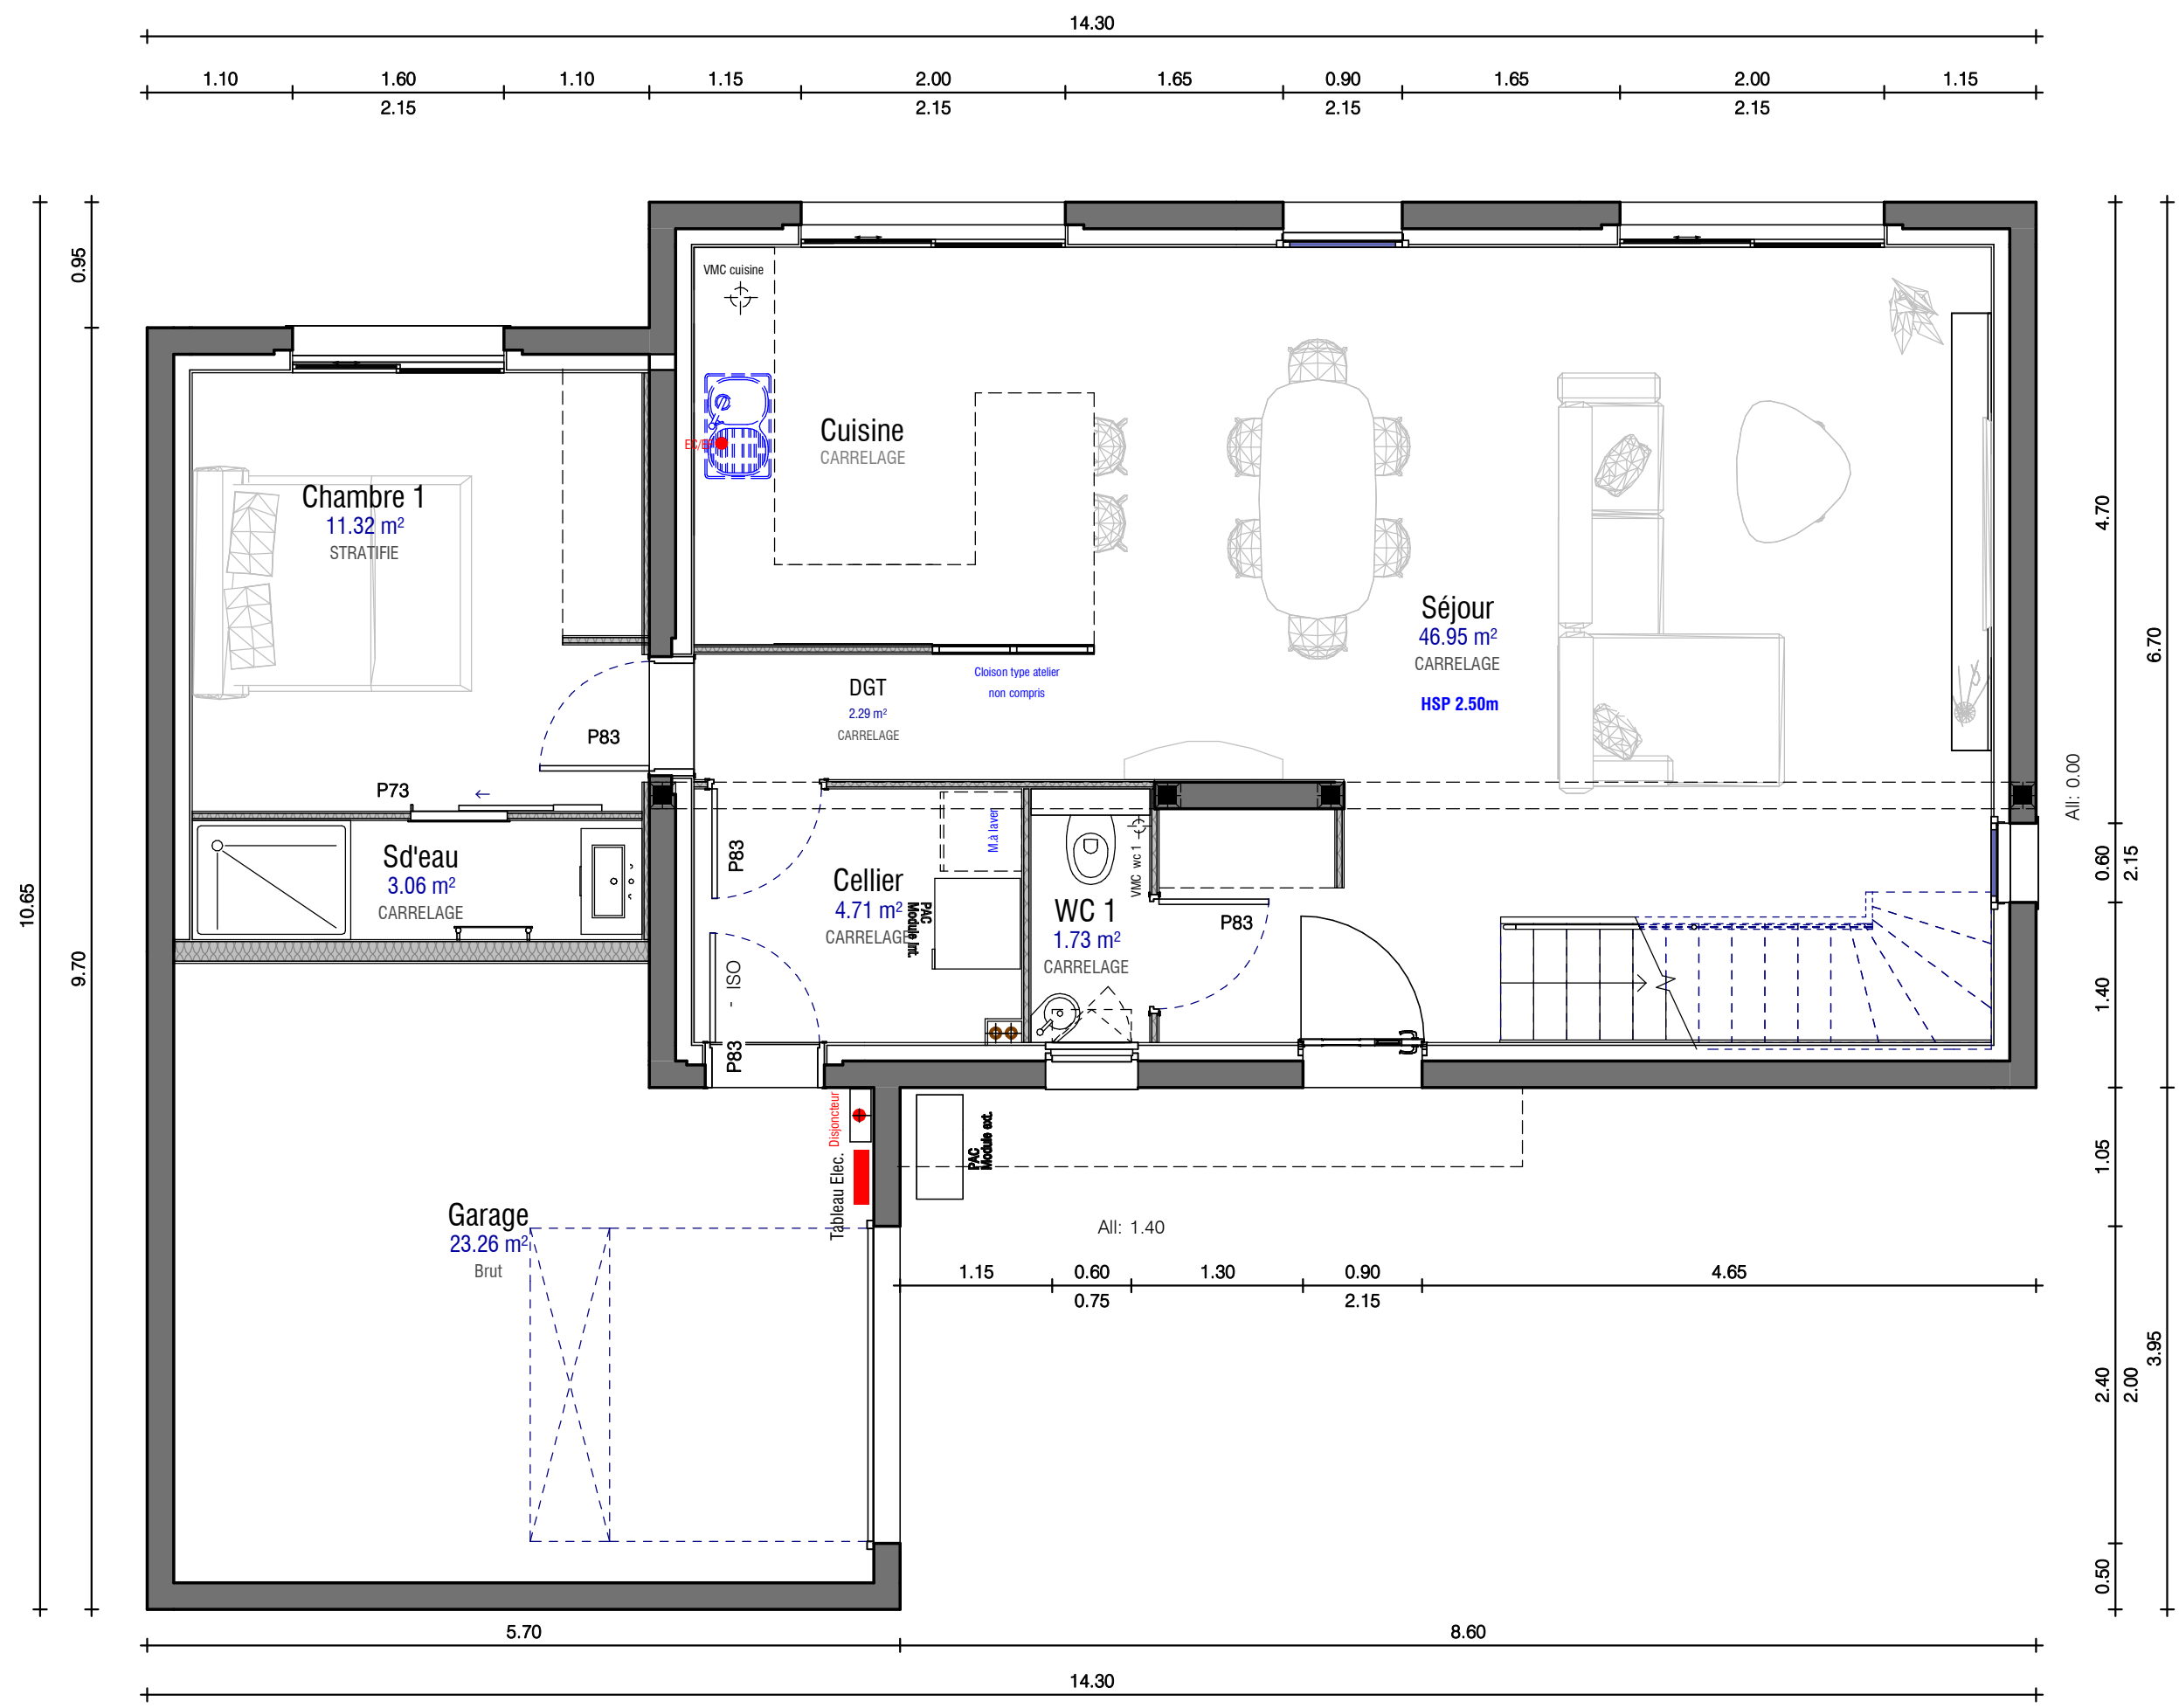


REZ DE CHAUSSEE

Echelle : 1 : 50

Date :

SURFACES ETAGE	
Nom	Surface
Chambre 2	12.04 m ²
Chambre 3	12.00 m ²
Chambre 4	12.06 m ²
Dgt + coin bureau	10.13 m ²
Sdb 1	5.31 m ²
Wc 2	1.35 m ²
	52.89 m ²

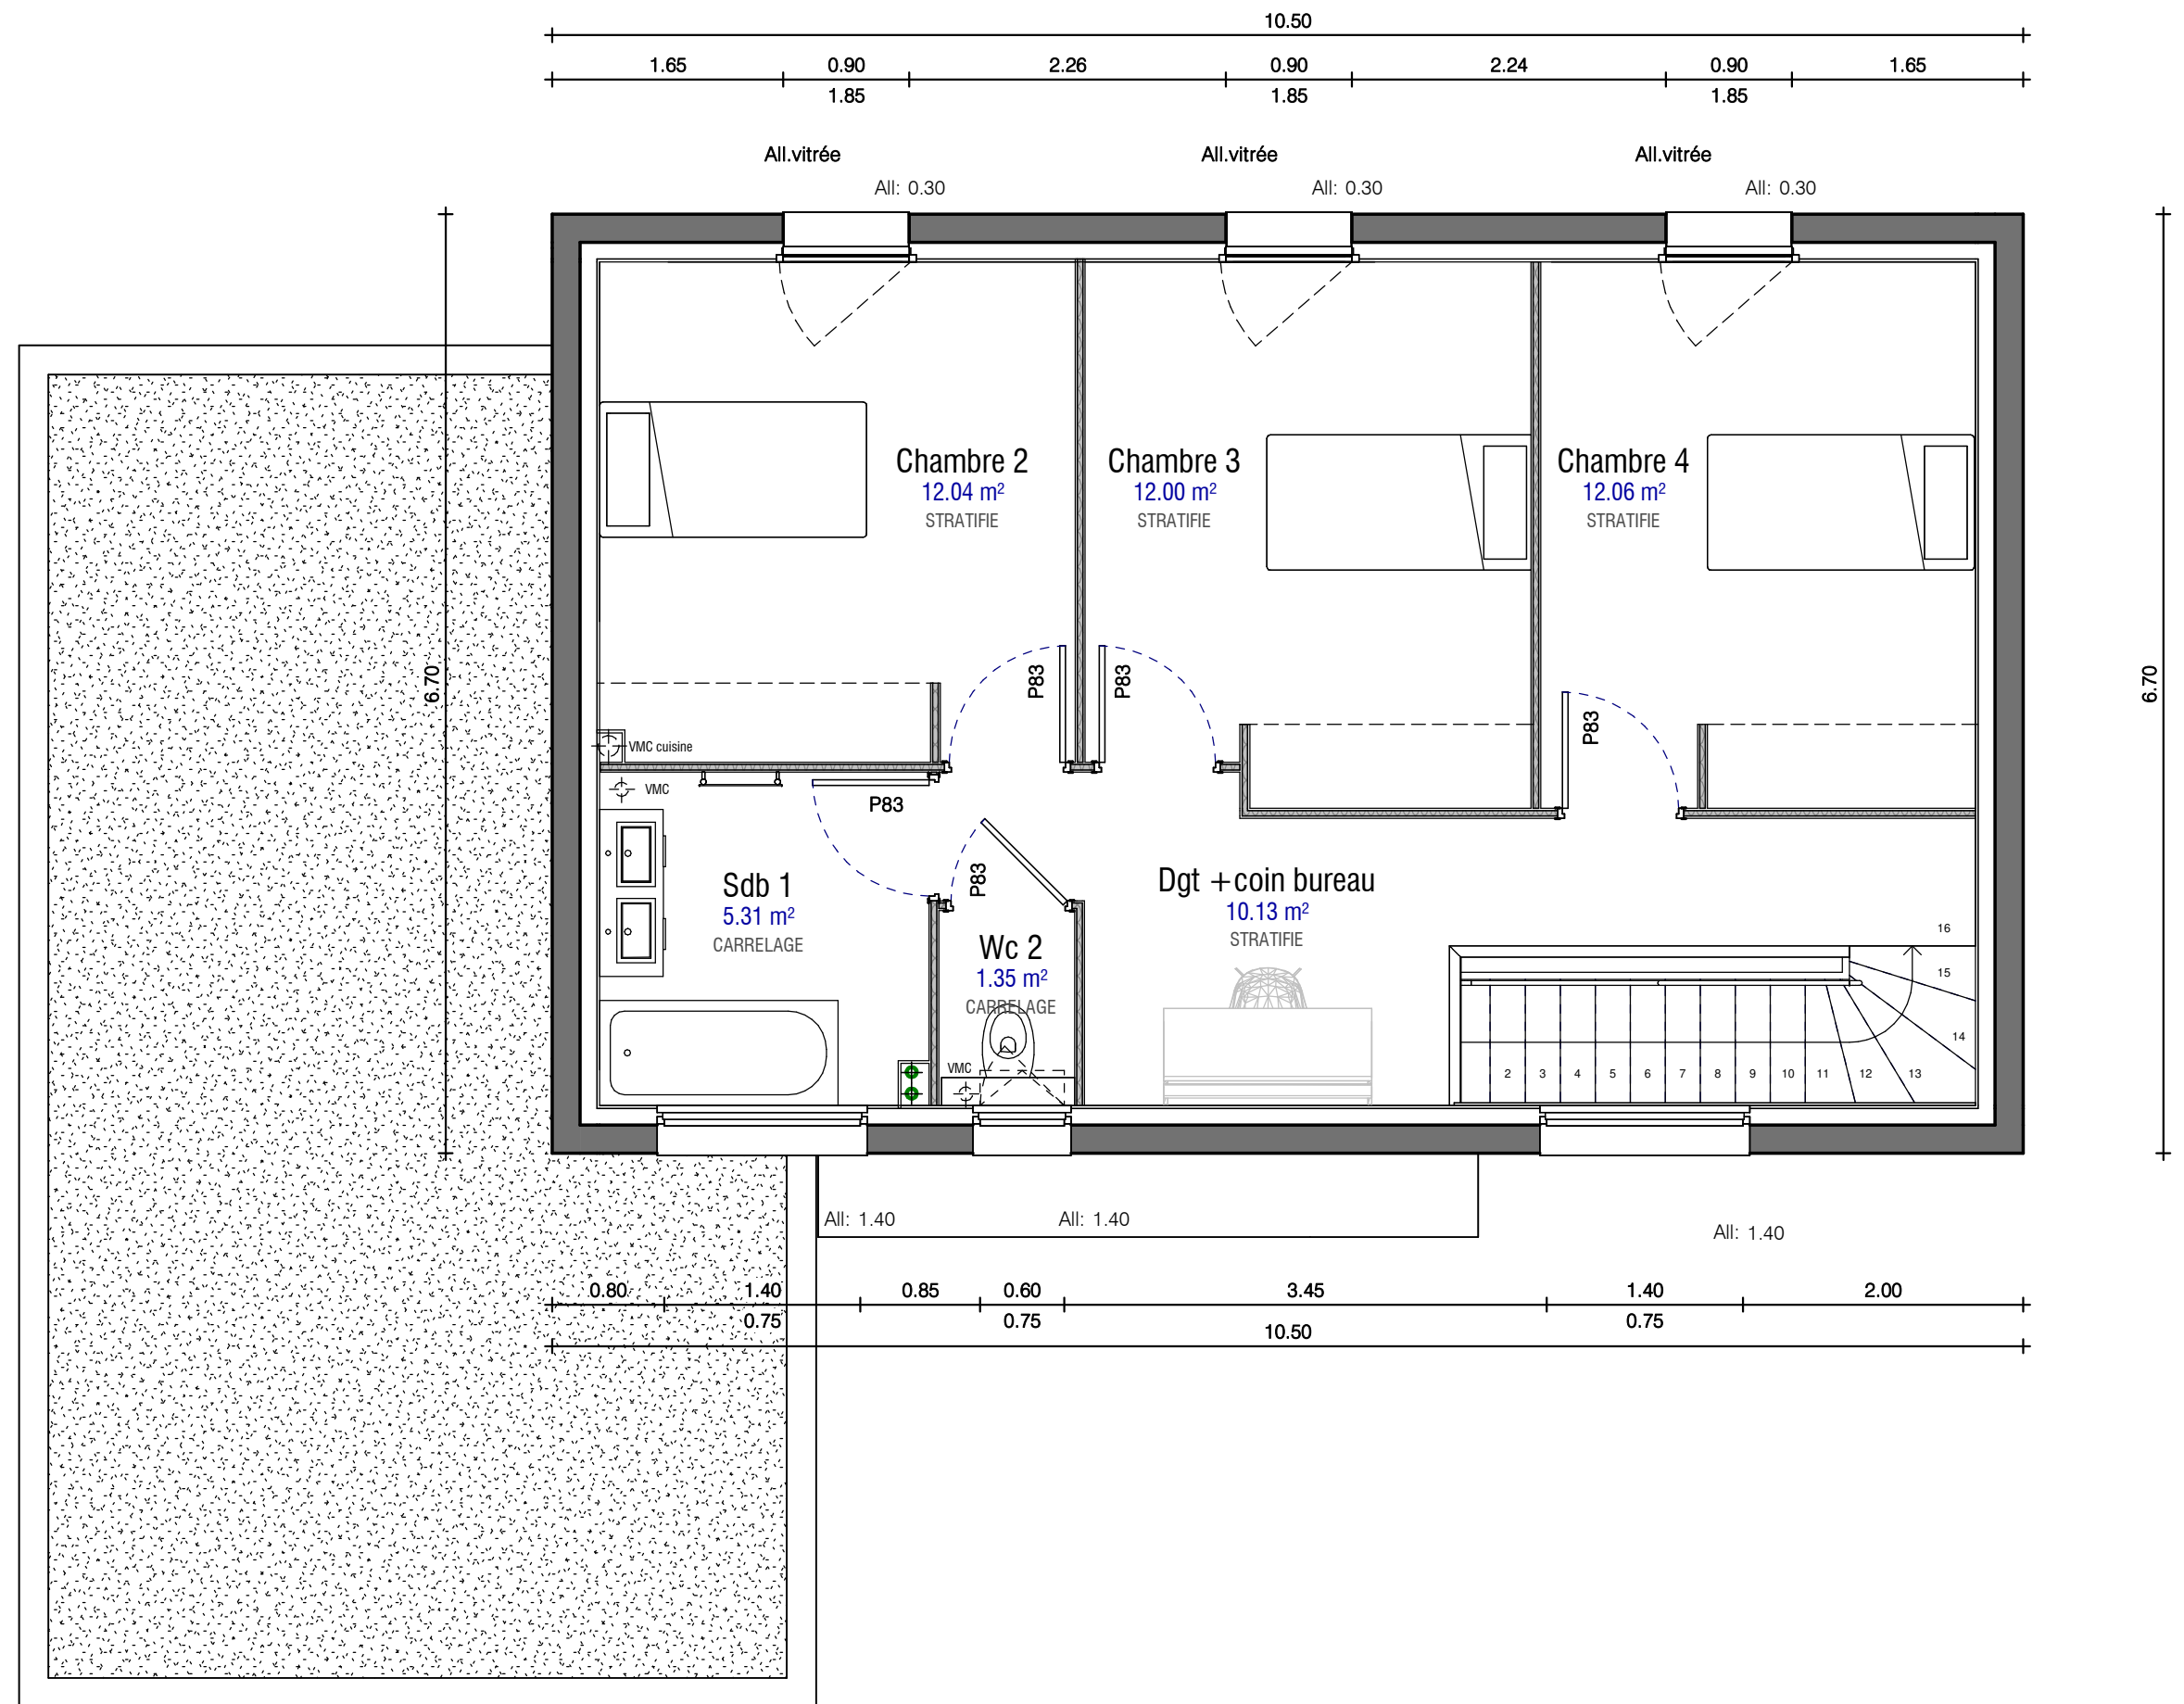



Document non contractuel
Les aménagements et mobiliers extérieurs ne sont
pas compris dans le prix convenu.





Document non contractuel
Les aménagements et mobiliers extérieurs ne sont pas compris dans le prix convenu.

PERSPECTIVES.

Echelle :