




- URBAINE 110 -



SURFACE HABITABLE
108.72 m²

SURFACES ANNEXE
Garage 17.21 m²
17.21 m²

SURFACES RDC
Bureau 9.42 m²
Entrée 6.04 m²
Séjour 42.55 m²
WC 1 4.45 m²
62.46 m²

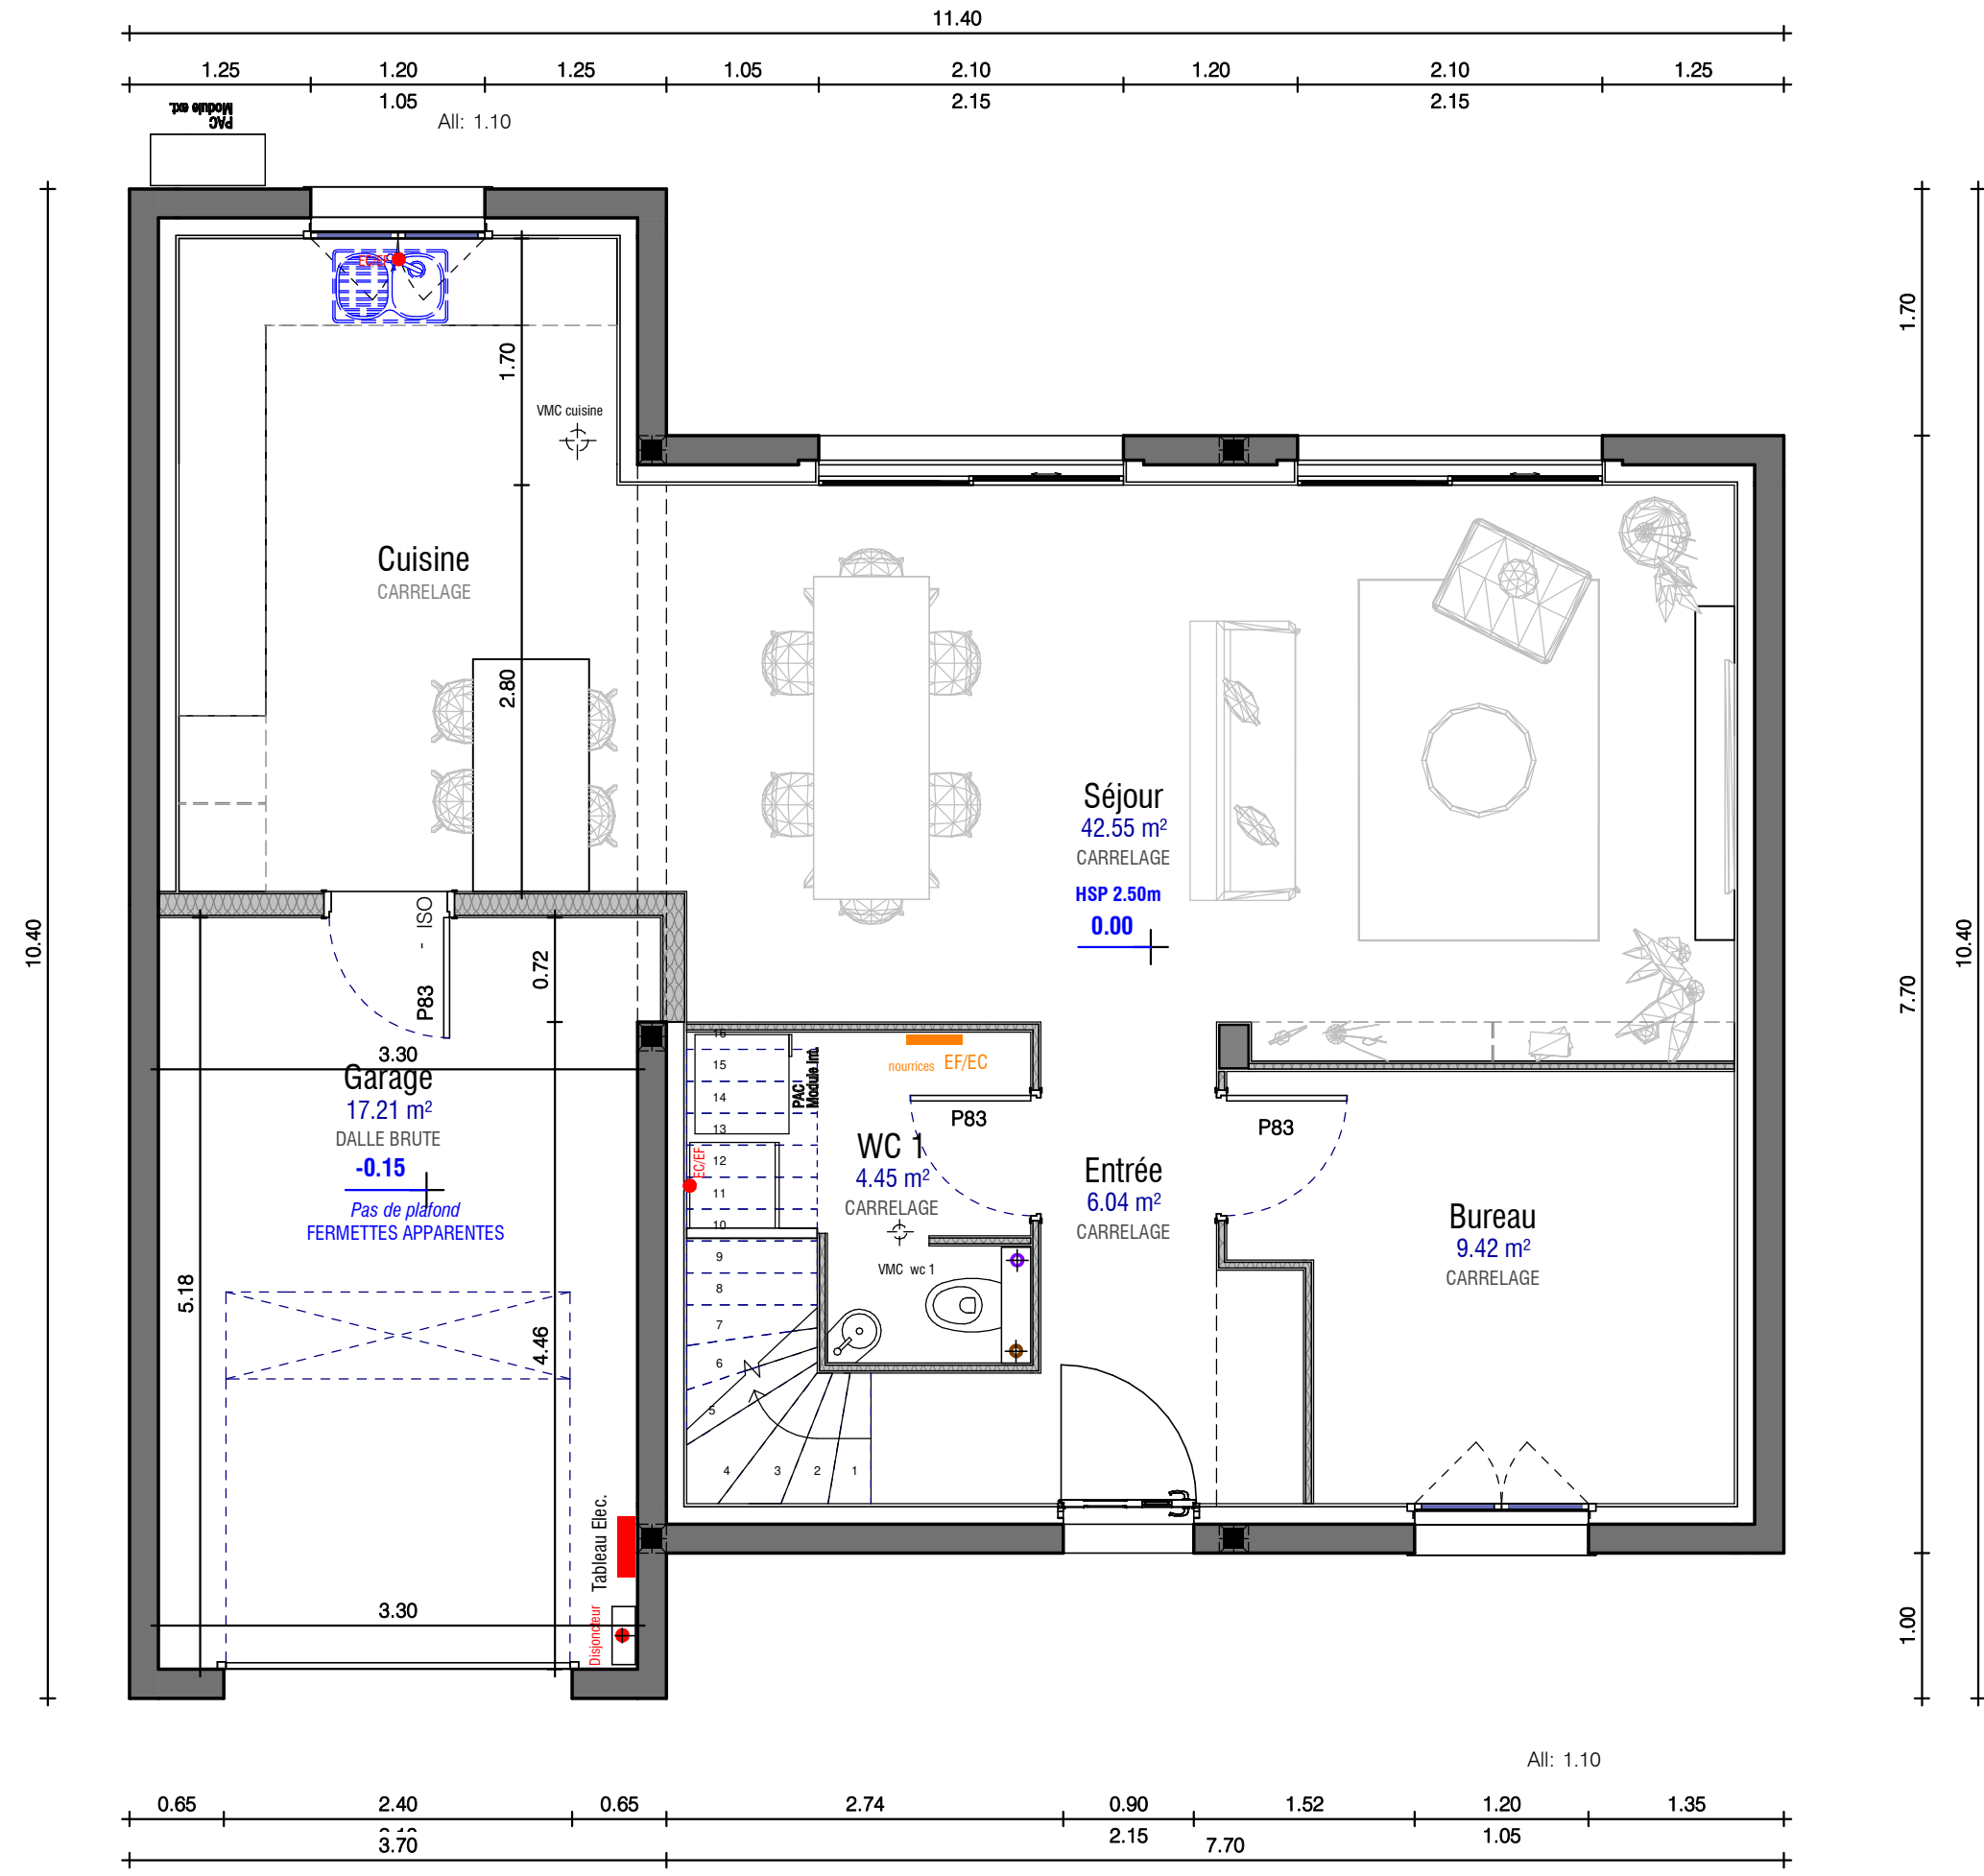


REZ DE CHAUSSEE

Echelle : 1 : 50

Date :

SURFACES ETAGE	
Nom	Surface
Bain	6.26 m ²
Chambre 1	12.39 m ²
Chambre 2	10.93 m ²
Chambre 3	11.05 m ²
DGT	4.45 m ²
WC 2	1.19 m ²
	46.26 m ²

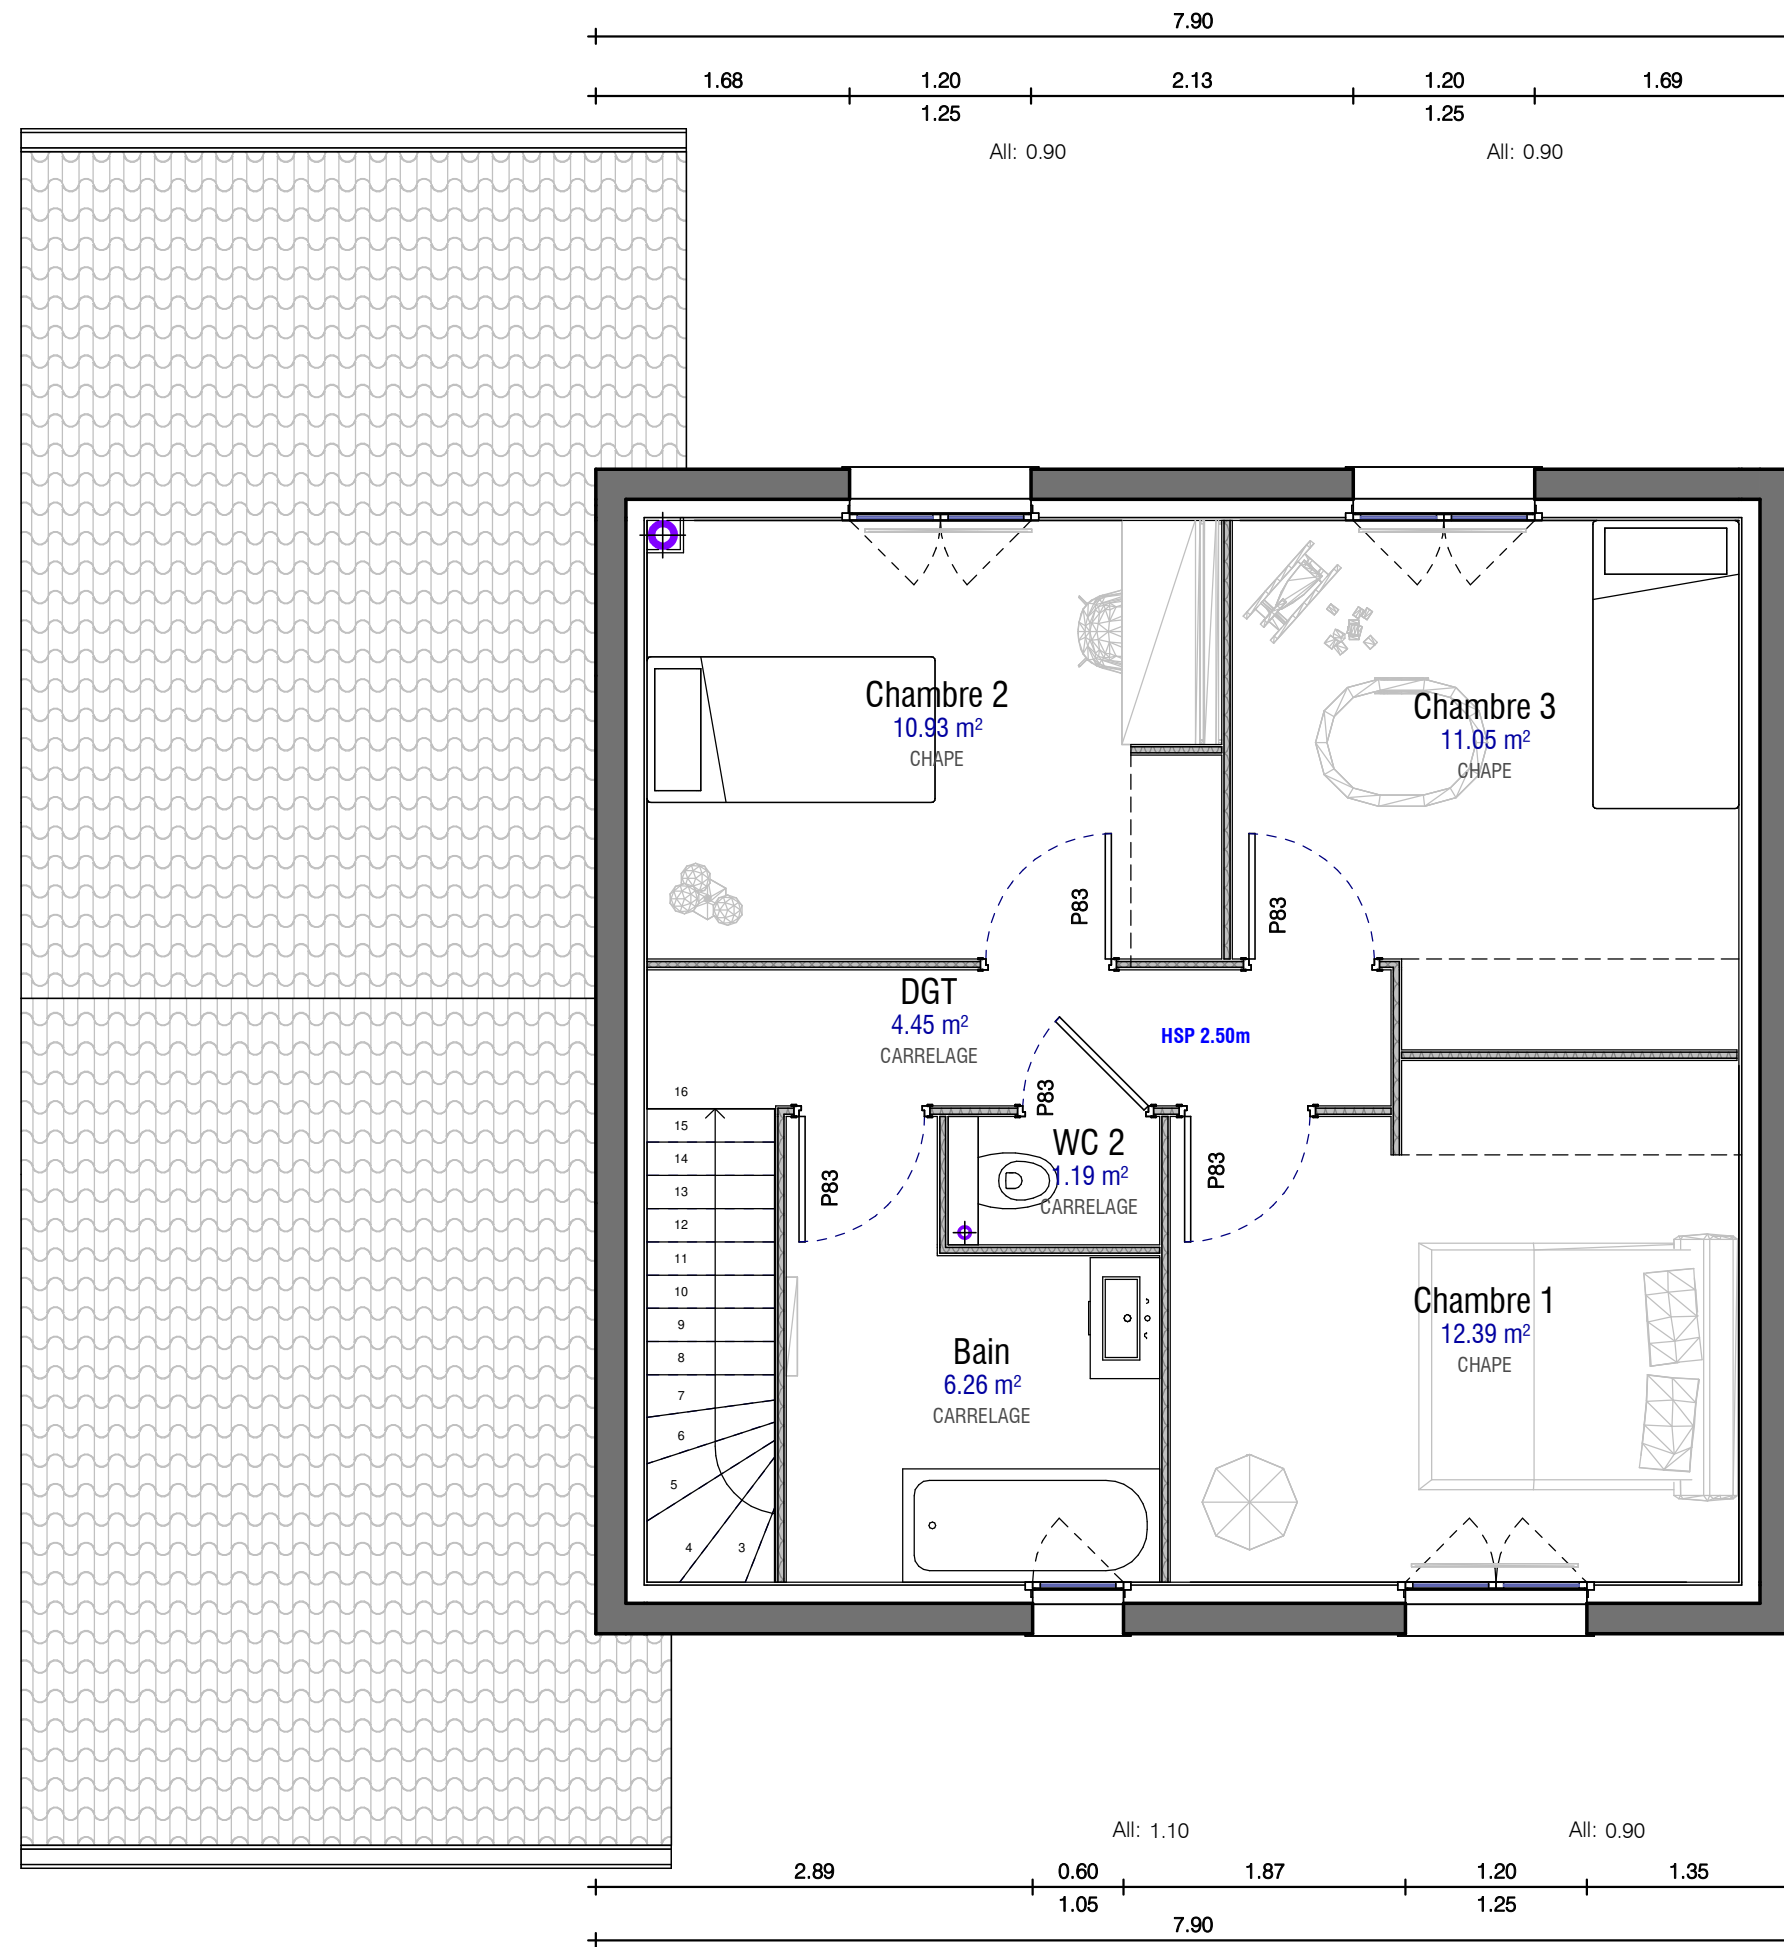



Document non contractuel
Les aménagements et mobiliers extérieurs ne sont
pas compris dans le prix convenu.



