



- URBAINE 125 -




SURFACE HABITABLE
122.34 m²

SURFACES ANNEXE
Garage 16.59 m²
16.59 m²

SURFACES RDC

Cellier	4.38 m ²
Chambre 1	11.99 m ²
Entrée	2.20 m ²
S.d'eau	3.09 m ²
Séjour	46.89 m ²
Wc 1	1.56 m ²
Total	70.11 m²

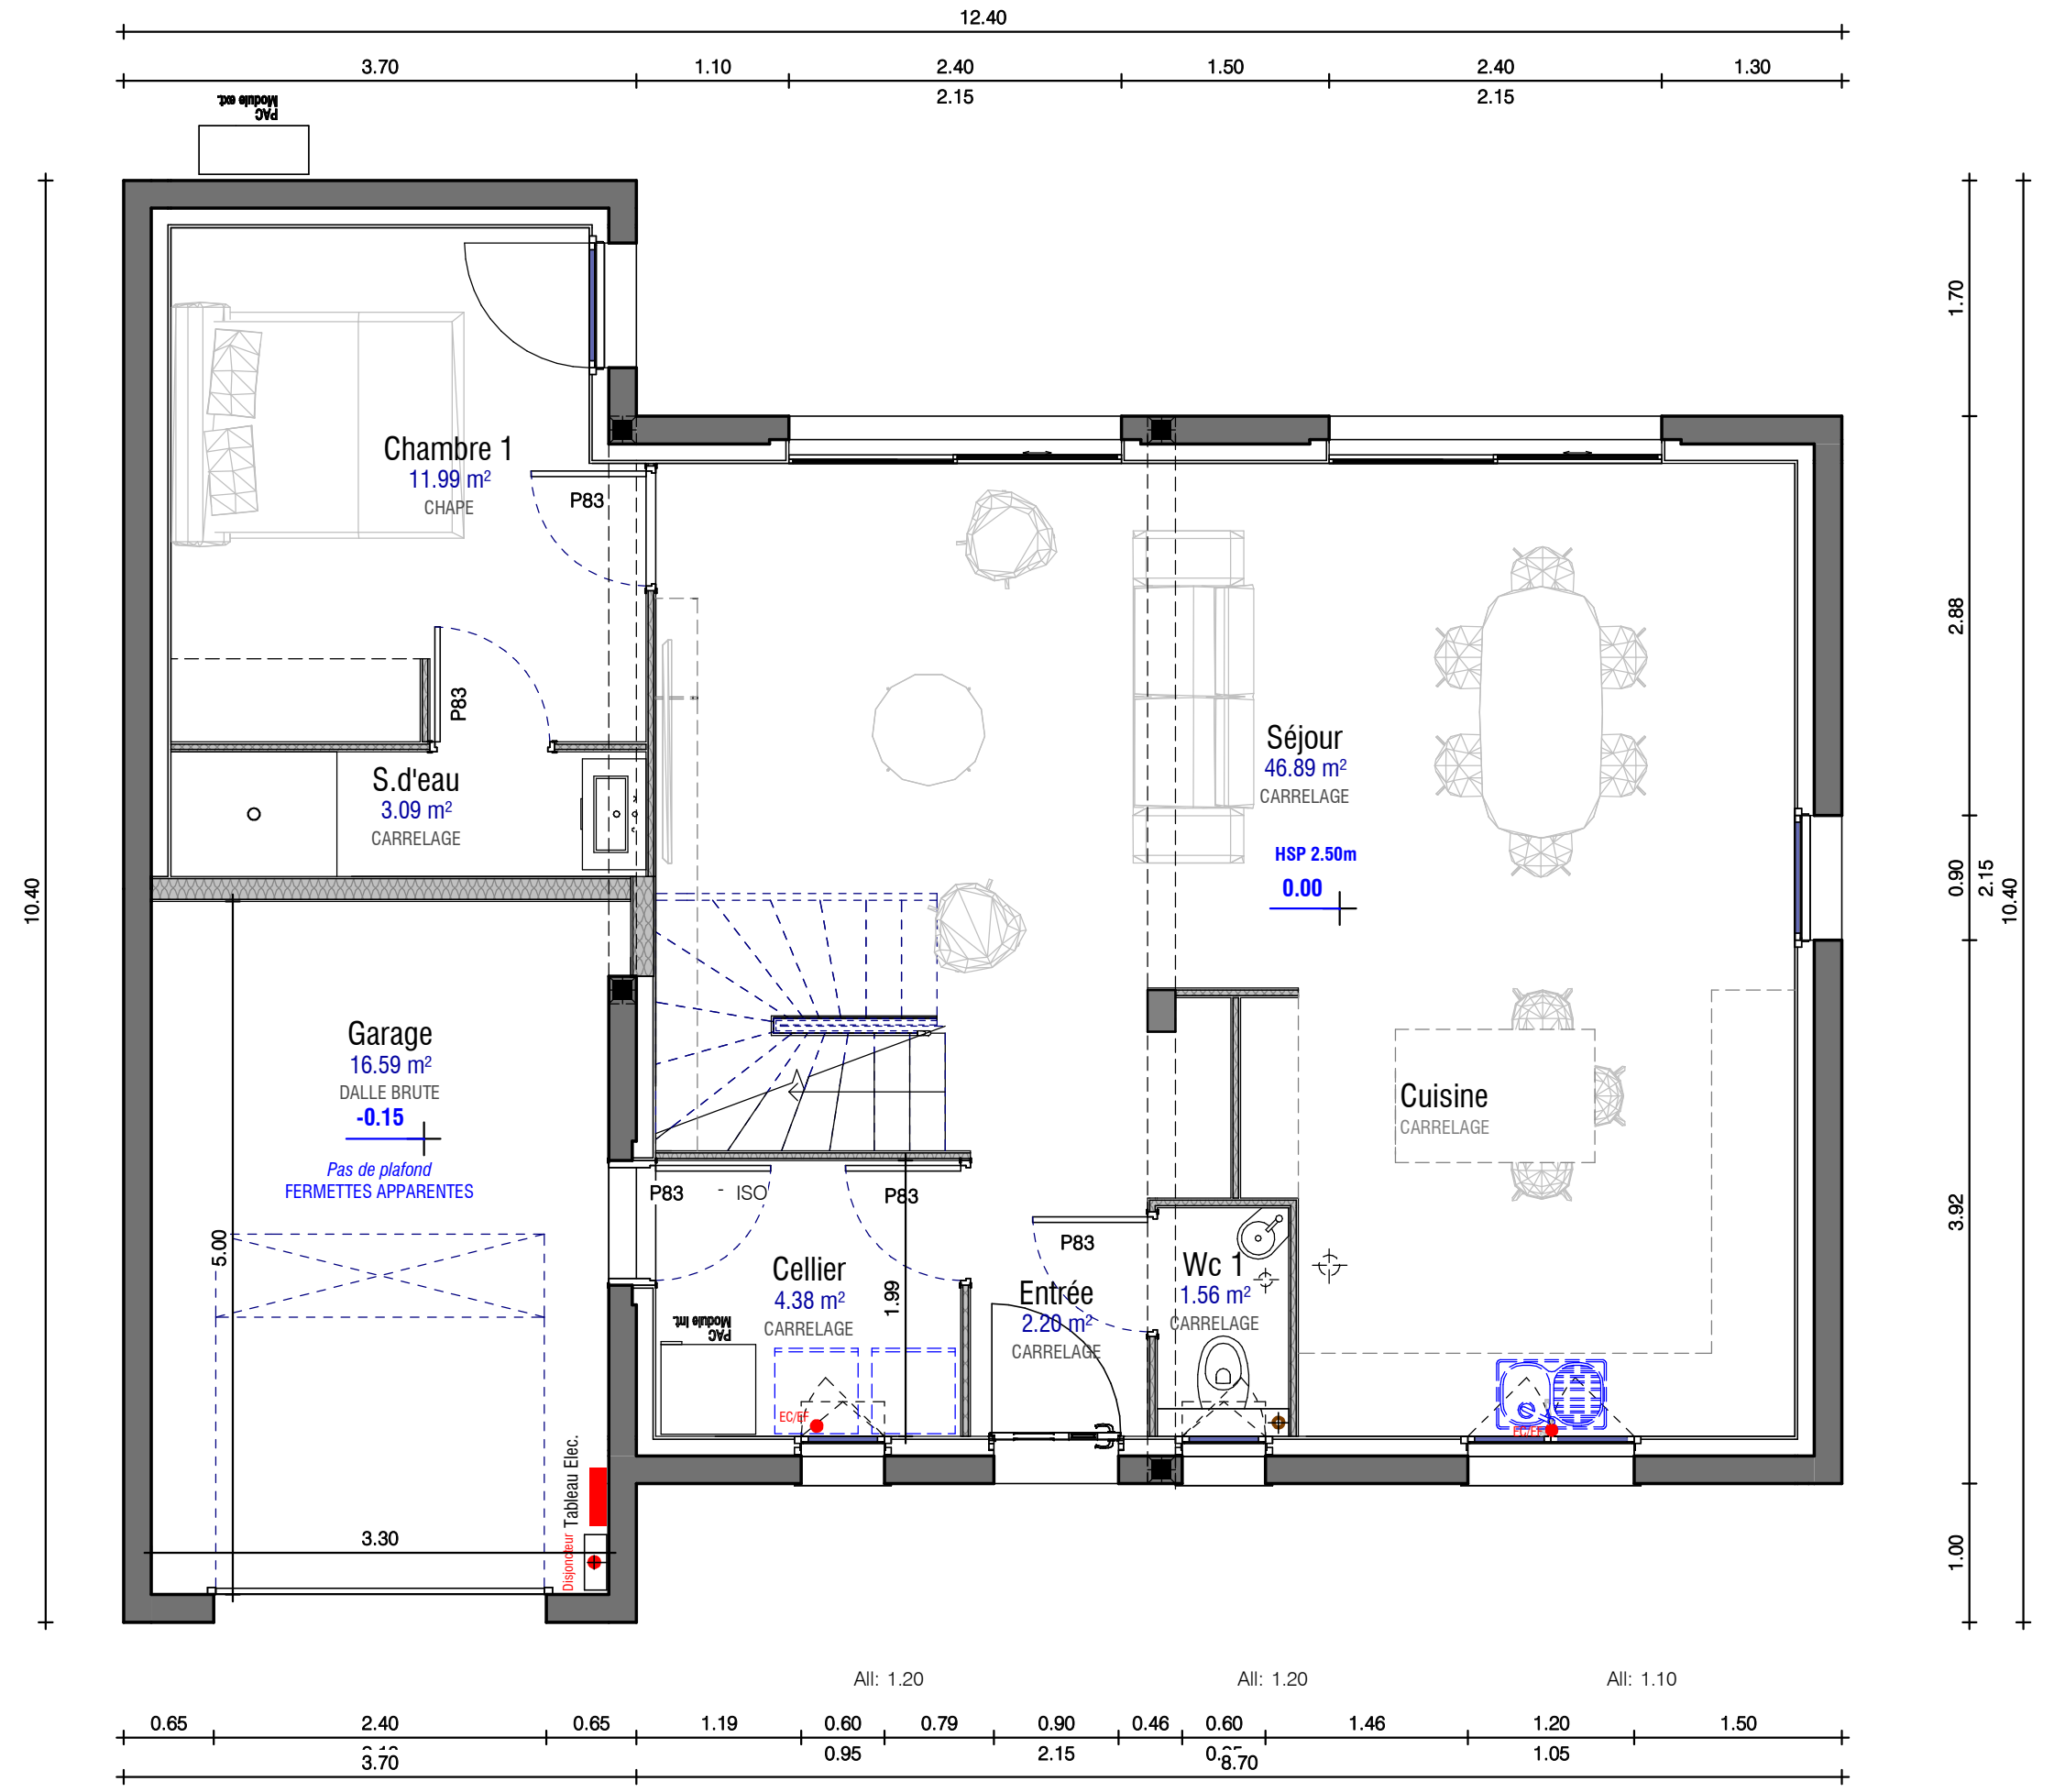


REZ DE CHAUSSEE

Echelle : 1 : 50

Date :

SURFACES ETAGE	
Nom	Surface
Bain	5.97 m ²
Bureau	11.11 m ²
Chambre 2	14.49 m ²
Chambre 3	14.83 m ²
DGT	4.48 m ²
WC 2	1.35 m ²
	52.23 m ²

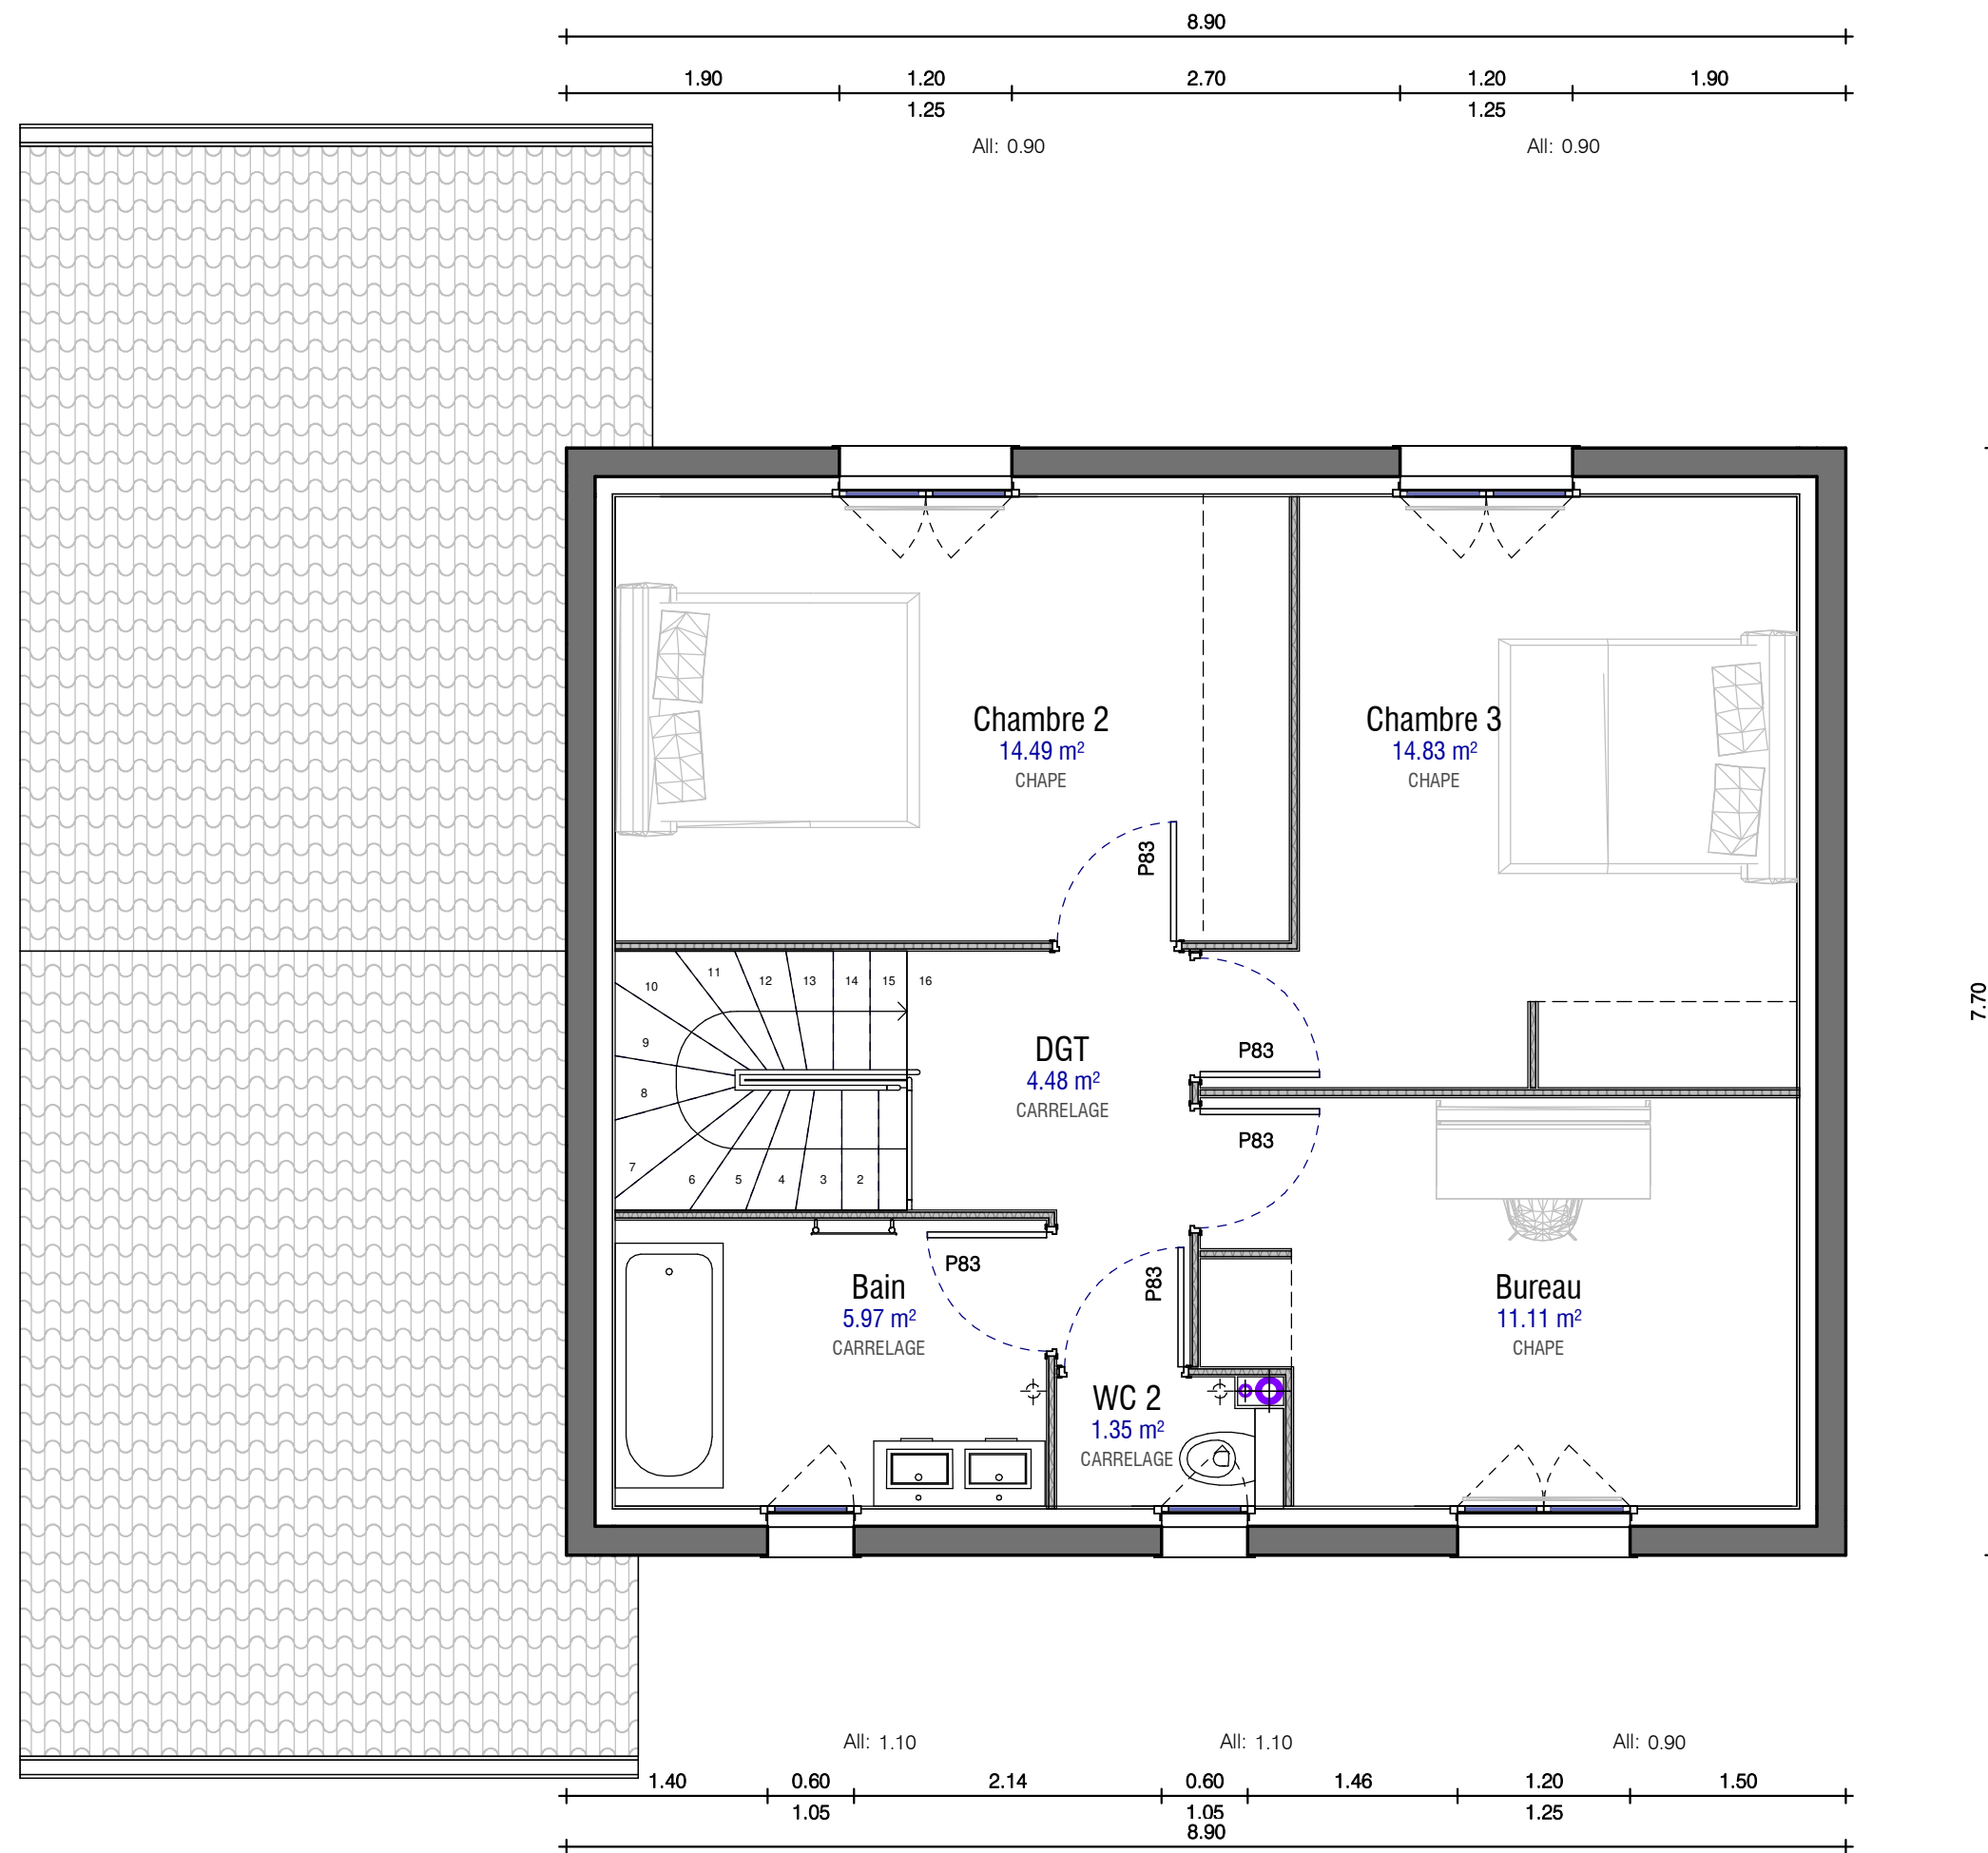



Document non contractuel
Les aménagements et mobiliers extérieurs ne sont pas compris dans le prix convenu.



4

PERSPECTIVES

Echelle :



Document non contractuel
Les aménagements et mobiliers extérieurs ne sont pas compris dans le prix convenu.

PERSPECTIVES.

Echelle :

Date :